


Vt*: A tömbbelsőben a zártosrú beépítéssel megvalósított épületek hátrafelé nyúló szárnyai és a telekhatár között - amennyiben az épületrész nem zártosrúan kerül beépítésre - min. 3 m-es oldalkert tartandó.

"Készült az állami alapadatok felhasználásával."

T.P		
TALENT - PLAN Tervező, Szolgáltató és Kereskedelmi Kft. 9023 Győr, Richter J. u. 11. Tel: (96) 418-373, Fax: (96) 418-699		
FELELŐS TERVEZŐ: NÉMETHI GYULA vezető tervmérnök 111 0404	MEGBÍZÓ: KAPUVÁR VÁROS ÖNKORMÁNYZAT 9330 Kapuvár, Fő tér 1.	DÁTUM: 2013. 10. 14. LEFELT.: M: 1: 2 000
TERVEZŐ: HINKLÓSI ATILIA tervezési vezető 91-4 00-40	MEGBÍZÁS TÁRGYLA: KAPUVÁR VÁROS RENDEZÉSI TERV MÓDOSÍTÁS	HUMÁNSÁG: 13...
TANÁSTERVEZŐ: TÓTH CSABA építésvezető	BAJT MEGNEVEZÉSE: Belvárosi tömb, iskola	TRÁVÁJA: Szabályozás
		RAJTSZÁM: SZT- 1-7



Tervezett állapot 2.2

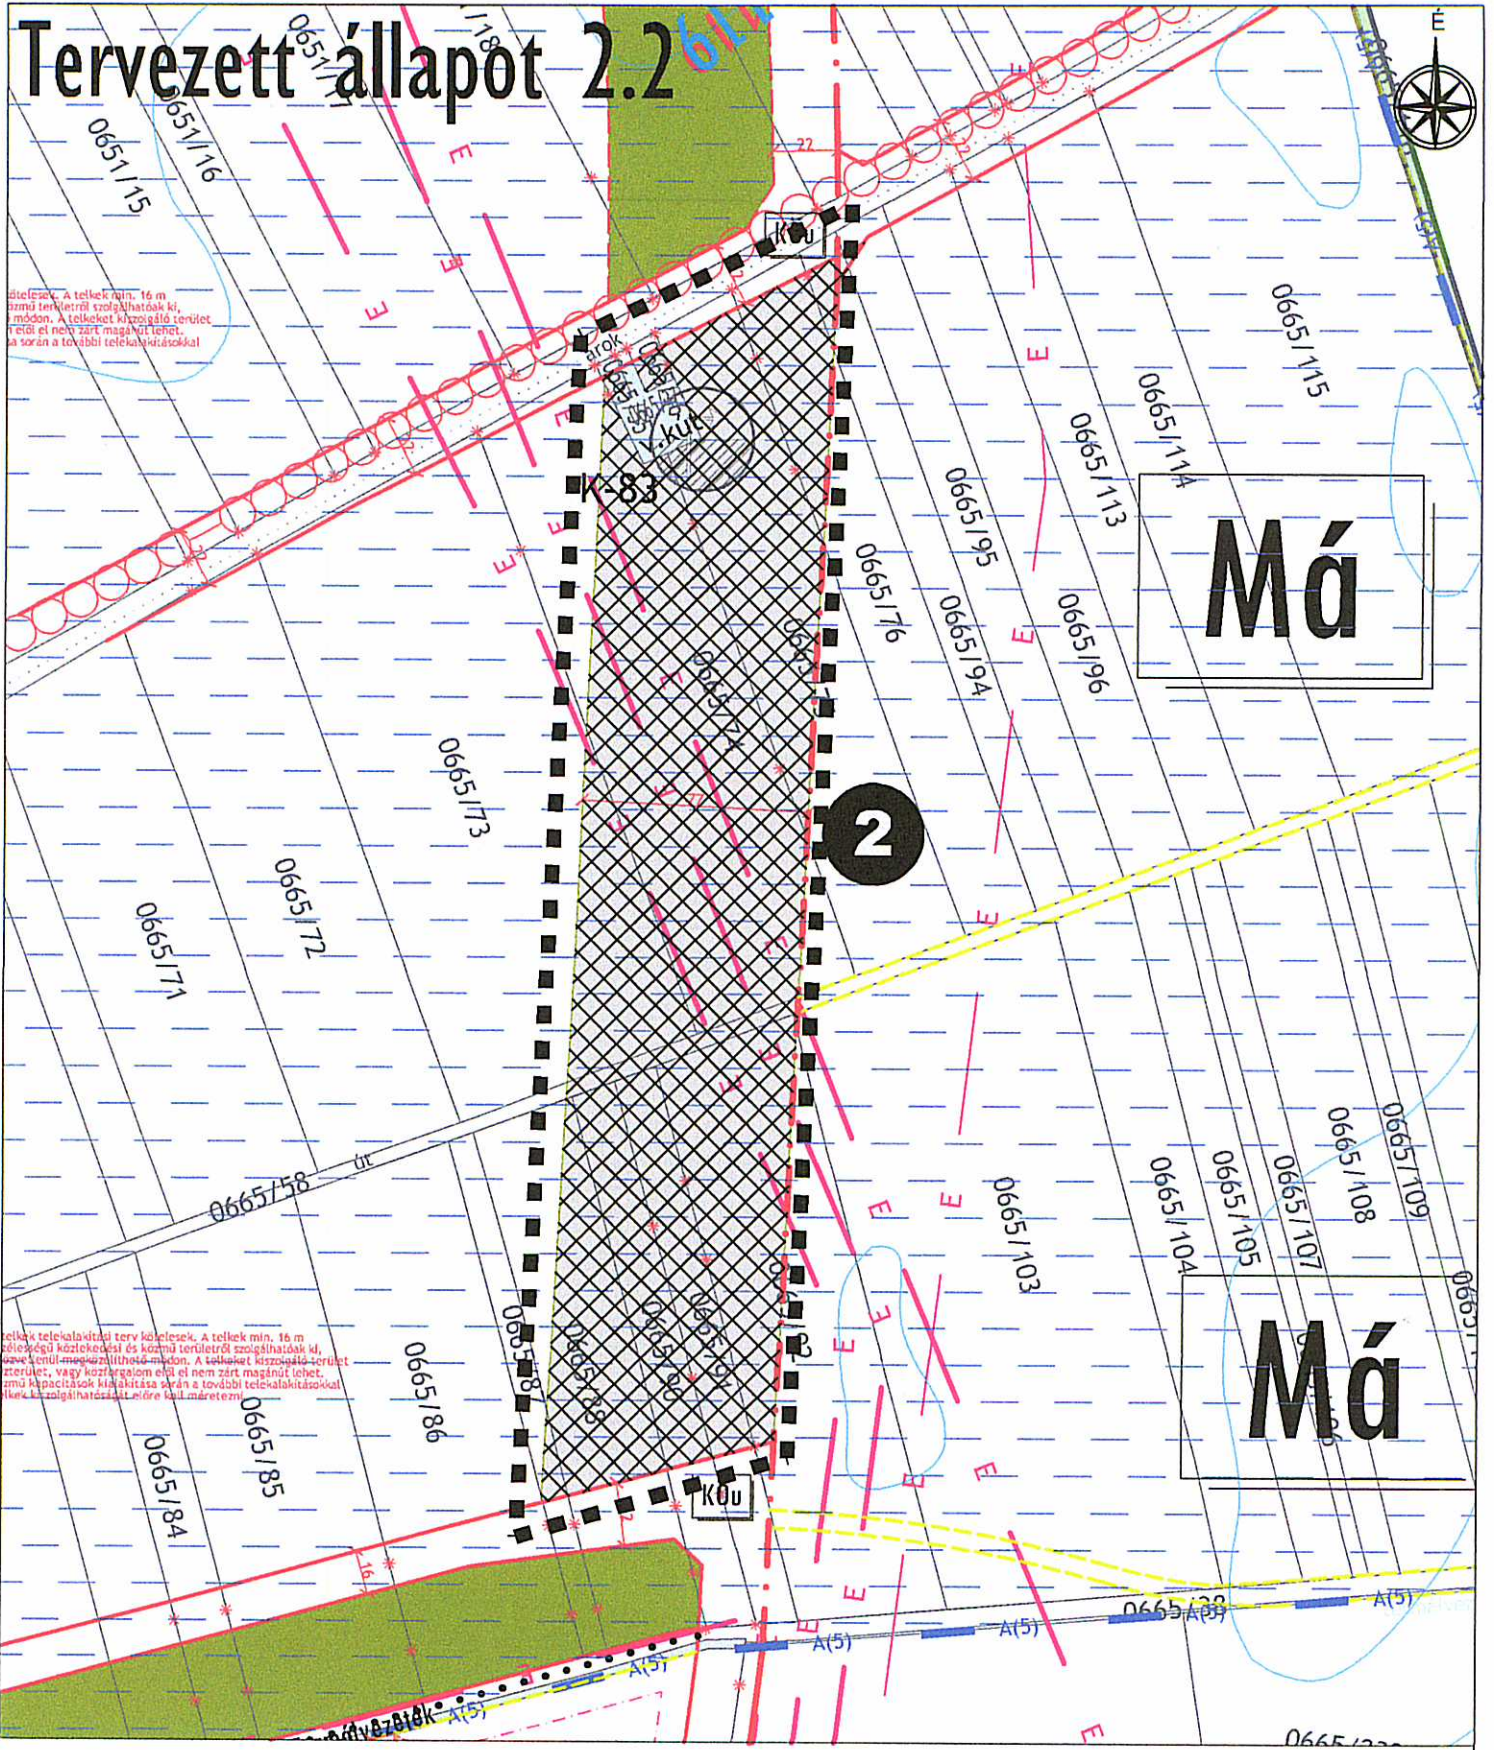



telkek. A telkek min. 16 m szomszédos területek szolgálatok ki, módok. A telkeket közgazdász terület, ebből el nem zárt magánút lehet, a során a további telekalakításokkal

telkek telekalakítási terv kötelesek. A telkek min. 16 m szomszédos közlekedési és köznyilvános területek szolgálatok ki, módok. A telkeket közgazdász terület, vagy közterület el nem zárt magánút lehet, ebből el nem zárt magánút lehet, a során a további telekalakításokkal

"Készült az állami alapadatok felhasználásával."

<h2>T.P</h2> <p>TALENT - PLAN Tervező, Szolgáltató és Kereskedelmi Kft. 9023 Győr, Richter J. u. 11. Tel: (96) 418-373, Fax: (96) 418-699</p>		DATUM: 2013. 10. 14.
		LEPIEK: M: 1: 2 500
FELELŐS TERVEZŐ: HÉNYETH GYULA vezető főépítésztervező 111-114-01	MEGNÖ: KAPUVÁR VÁROS ÖNKORMÁNYZAT 9330 Kapuvár, Fő tér 1.	MUNKÁSTÁJ: 13...
TERVEZŐ: HINKLÓSI ATTILA Építészeti vezetőtervező 111-114-01	MEGNÖZÉS TÁRSJA: KAPUVÁR VÁROS RENDEZÉSI TERV MÓDOSÍTÁS	TERVTAJ:
TÁRS-TERVEZŐ: TÖTH CSABA főépítésztervező	RAJZ MEGNEVEZÉSE: Elkerülő út	RAJZTÁJ: SZT-2


Tervezett állapot

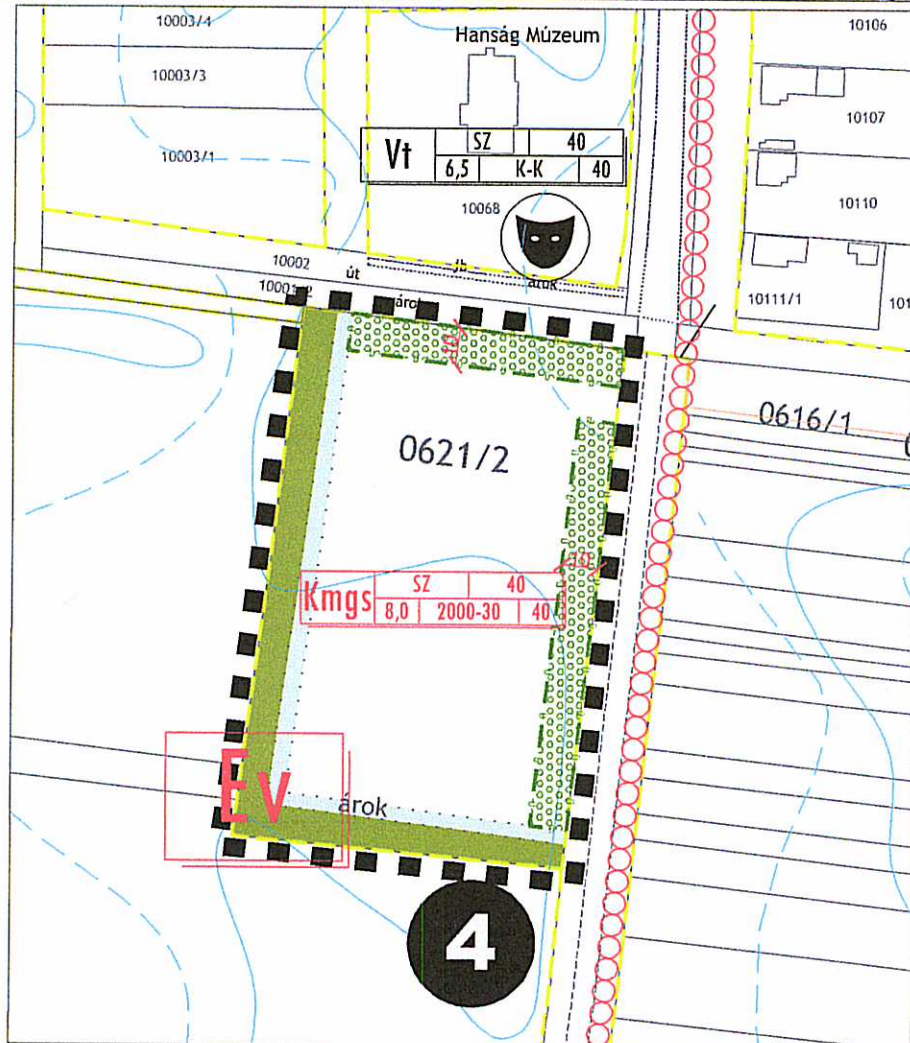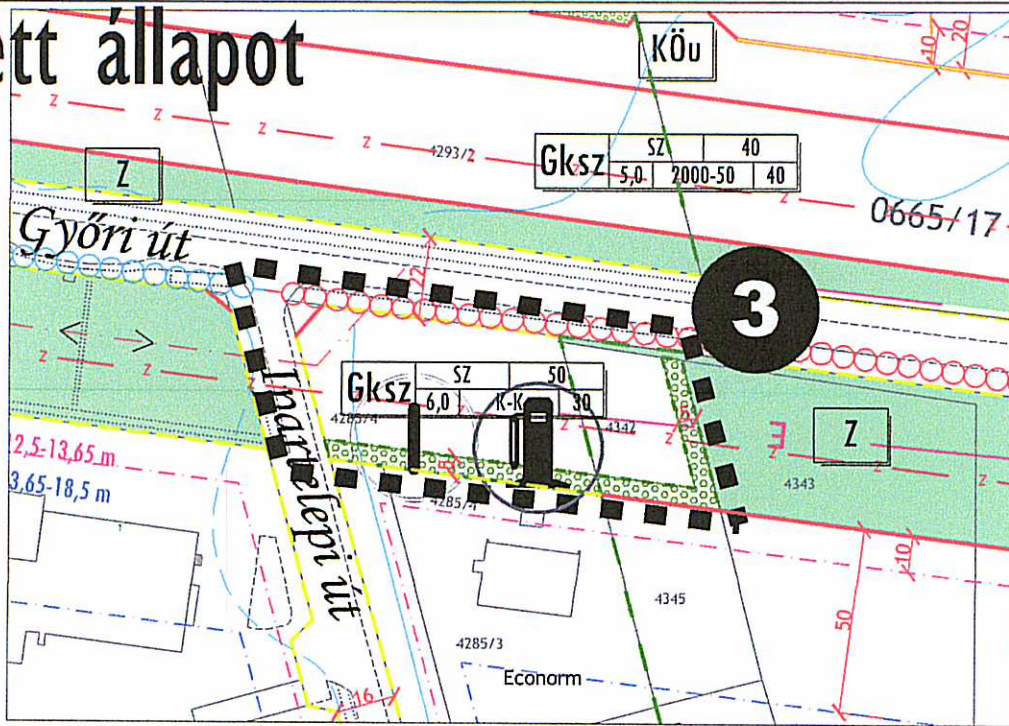

"Készült az állami alapadatok felhasználásával."

T.P		TALENT - PLAN Tervező, Szolgáltató és Kereskedelmi Kft. 9023 Győr, Richter J. u. 11. Tel: (96) 418-373, Fax: (96) 418-699	
FELELŐS TERVEZŐ: NÉMETH GYULA vezető tervmérnök 111-00000000	MEGBÍZÓ: KAPUVÁR VÁROS ÖNKORMÁNYZAT 9330 Kapuvár, Fő tér 1.	DÁTUM: 2013. 10. 14.	LEPTÉR: M: 1: 2 000
TERVEZŐ: MIKLÓSI ATTILA költségtérvező 9310-00000000	MEGBÍZÁS TÁRGYAL: KAPUVÁR VÁROS RENDEZÉSI TERV MÓDOSÍTÁS	MUNKASZÁM: 13...	TERVEZÉSI FÁZIS:
TÁJSTERVEZŐ: TÓTH CSABA építésztervező	RAJZ MEGNEVEZÉSE: Benzinkút, skanzen	RAJZSZÁM:	SZT- 3-4



Tervezett állapot

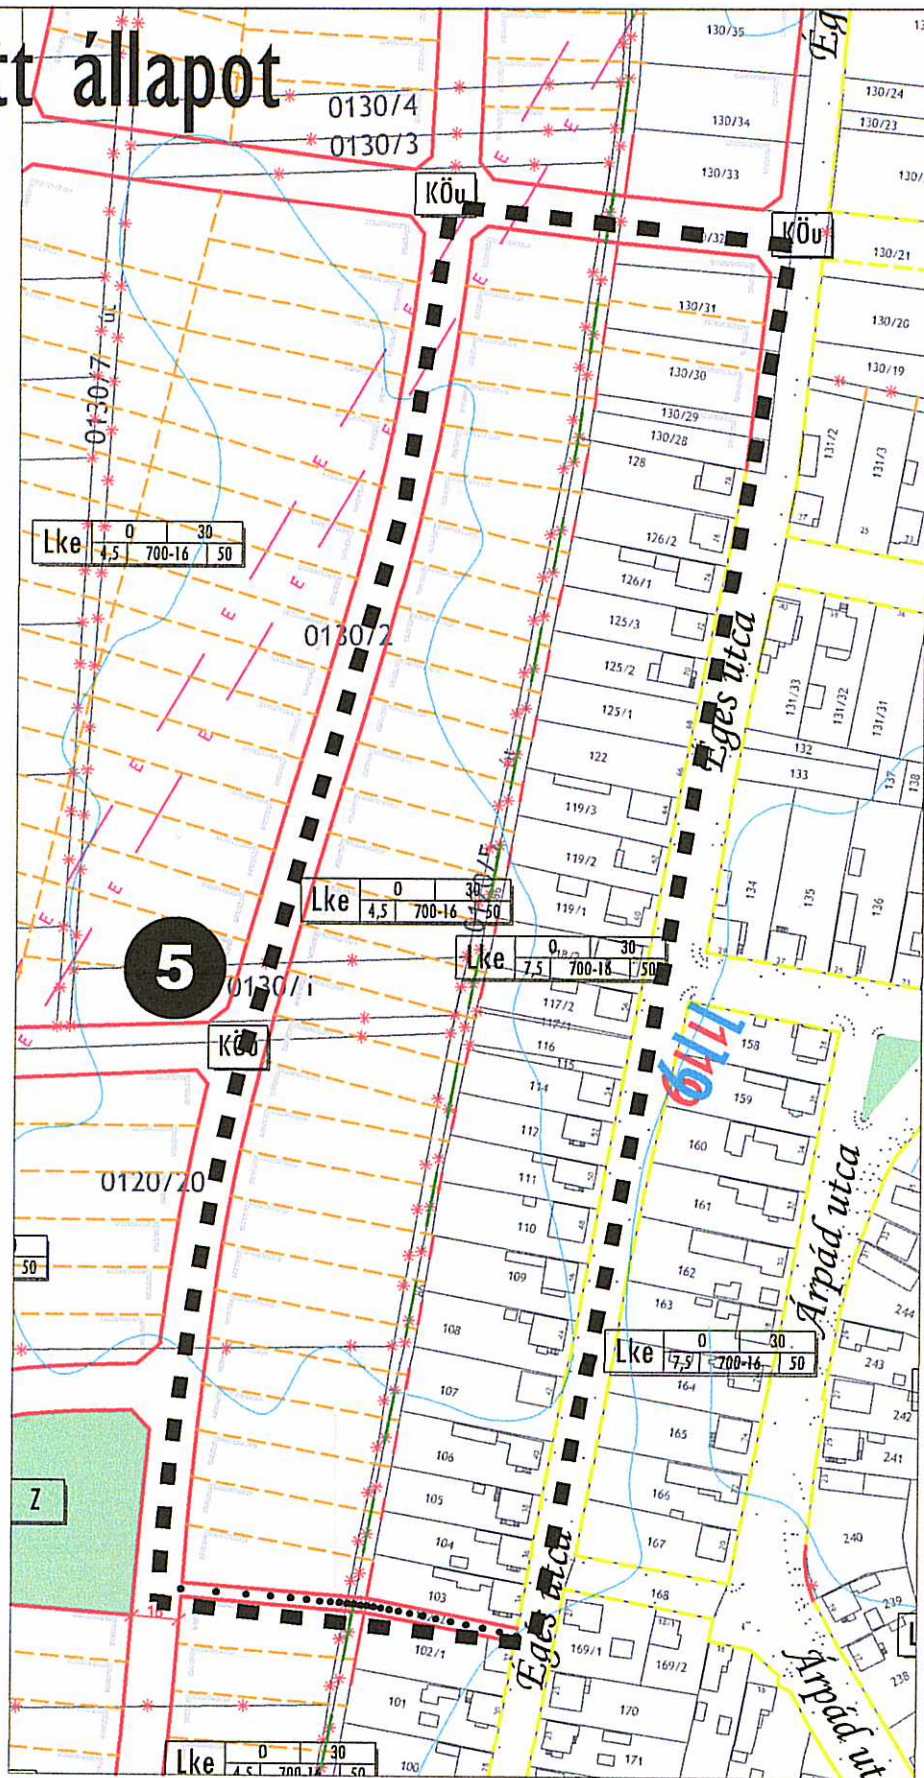

"Készült az állami alapadatok felhasználásával."

<h1>T.P</h1>		TALENT - PLAN Tervező, Szolgáltató és Kereskedelmi Kft. 9023 Győr, Richter J. u. 11. Tel: (96) 418-373, Fax: (96) 418-699	
		FELELŐS TERVEZŐ: NÉMETH GYULA városi településtervező 114-08-10	MEGBÍZÓ: KAPUVÁR VÁROS ÖNKORMÁNYZAT 9330 Kapuvár, Fő tér 1.
TERVEZŐ: MIKLÓSI ATTILA községi településtervező 114-08-10	MEGBÍZÁS TÁRGYA: KAPUVÁR VÁROS RENDEZÉSI TERV MÓDOSÍTÁS	LÉPTÉK: M: 1: 2 500	
TÁJELTŐZŐ: TÓTH CSABA főmérnök	RAJZ MEGNEVEZÉS: Éges utcai telek	FUNKCIÓKÉP: 13... TERVÁJTA	
		RAJZTÍPUS: SZT-5	


Tervezett állapot

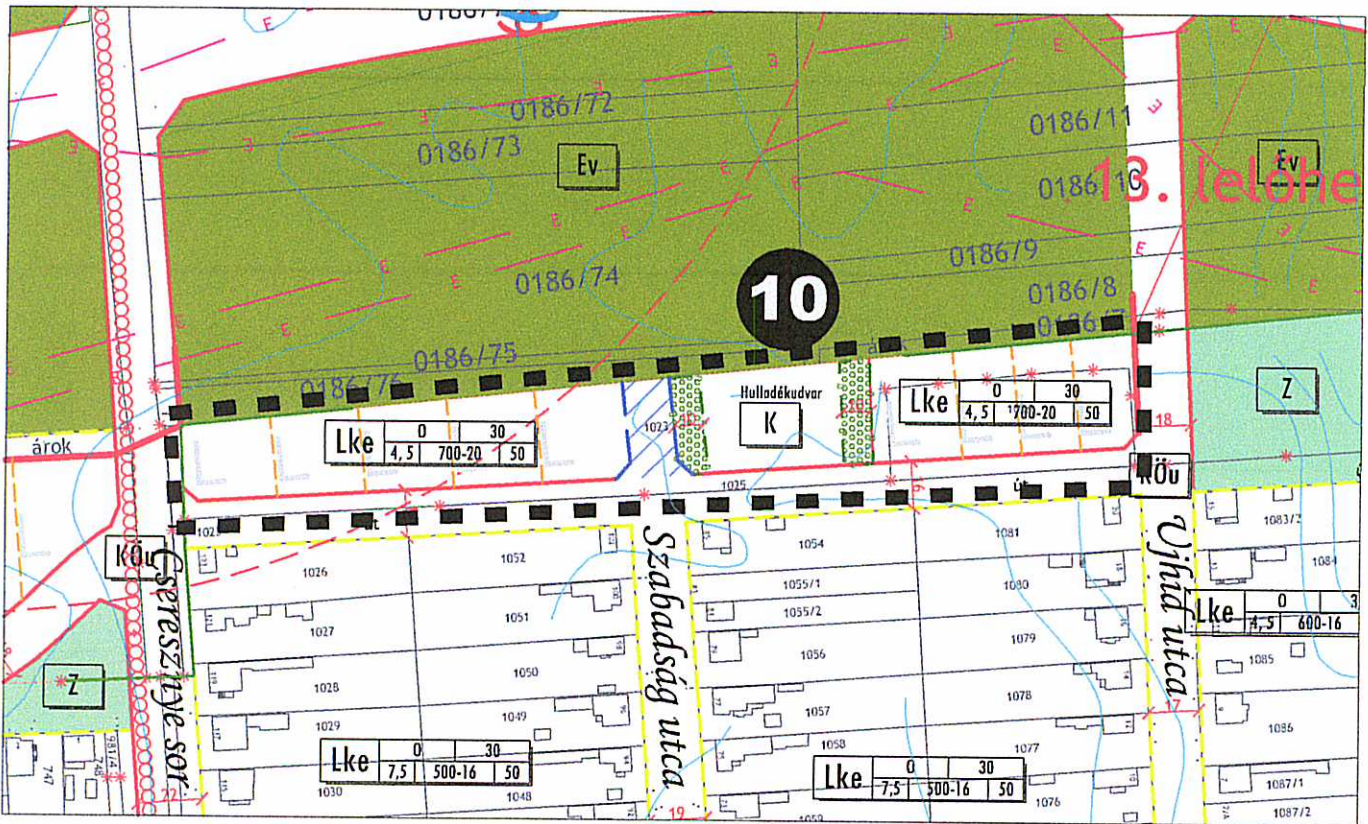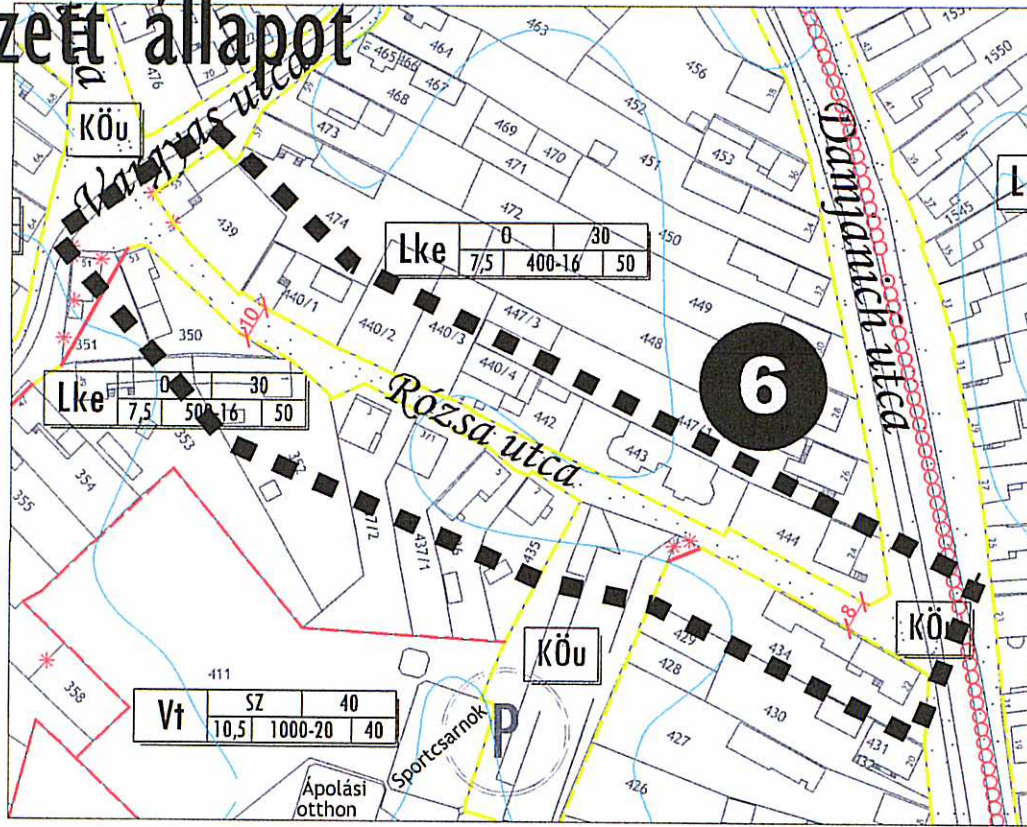

"Készült az állami alapadatok felhasználásával."

T.P		
TALENT - PLAN Tervező, Szolgáltató és Kereskedelmi Kft. 9023 Győr, Richter J. u. 11. Tel: (96) 418-373, Fax: (96) 418-699		
FELELŐS TERVEZŐ: NÉMETH GYULA vezető mérnök (szervező) 11 évtized	MEGRENDEZŐ: KAPUVÁR VÁROS ÖNKORMÁNYZAT 9330 Kapuvár, Fő tér 1.	DÁTUM: 2013. 10. 14. LEPÉLKÉP: M 1: 2 000, 2 500 MUNKASTÁJ: 13...
TERVEZŐ: MIKLÓSI ATTILA készenléti vezető mérnök 22 év mérnök	MEGRENDEZŐ TÁRSASÁG: KAPUVÁR VÁROS RENDEZÉSI TERV MÓDOSÍTÁS	TERVEZŐTÁRSASÁG: 13...
TARTÓTERVEZŐ: TÓTH CSABA építész mérnök	RAJZ MEGNEVEZÉSE: Rózsa utca, hulladékudvar	RAJZTÍPUS: SZT-6-10


Tervezett állapot

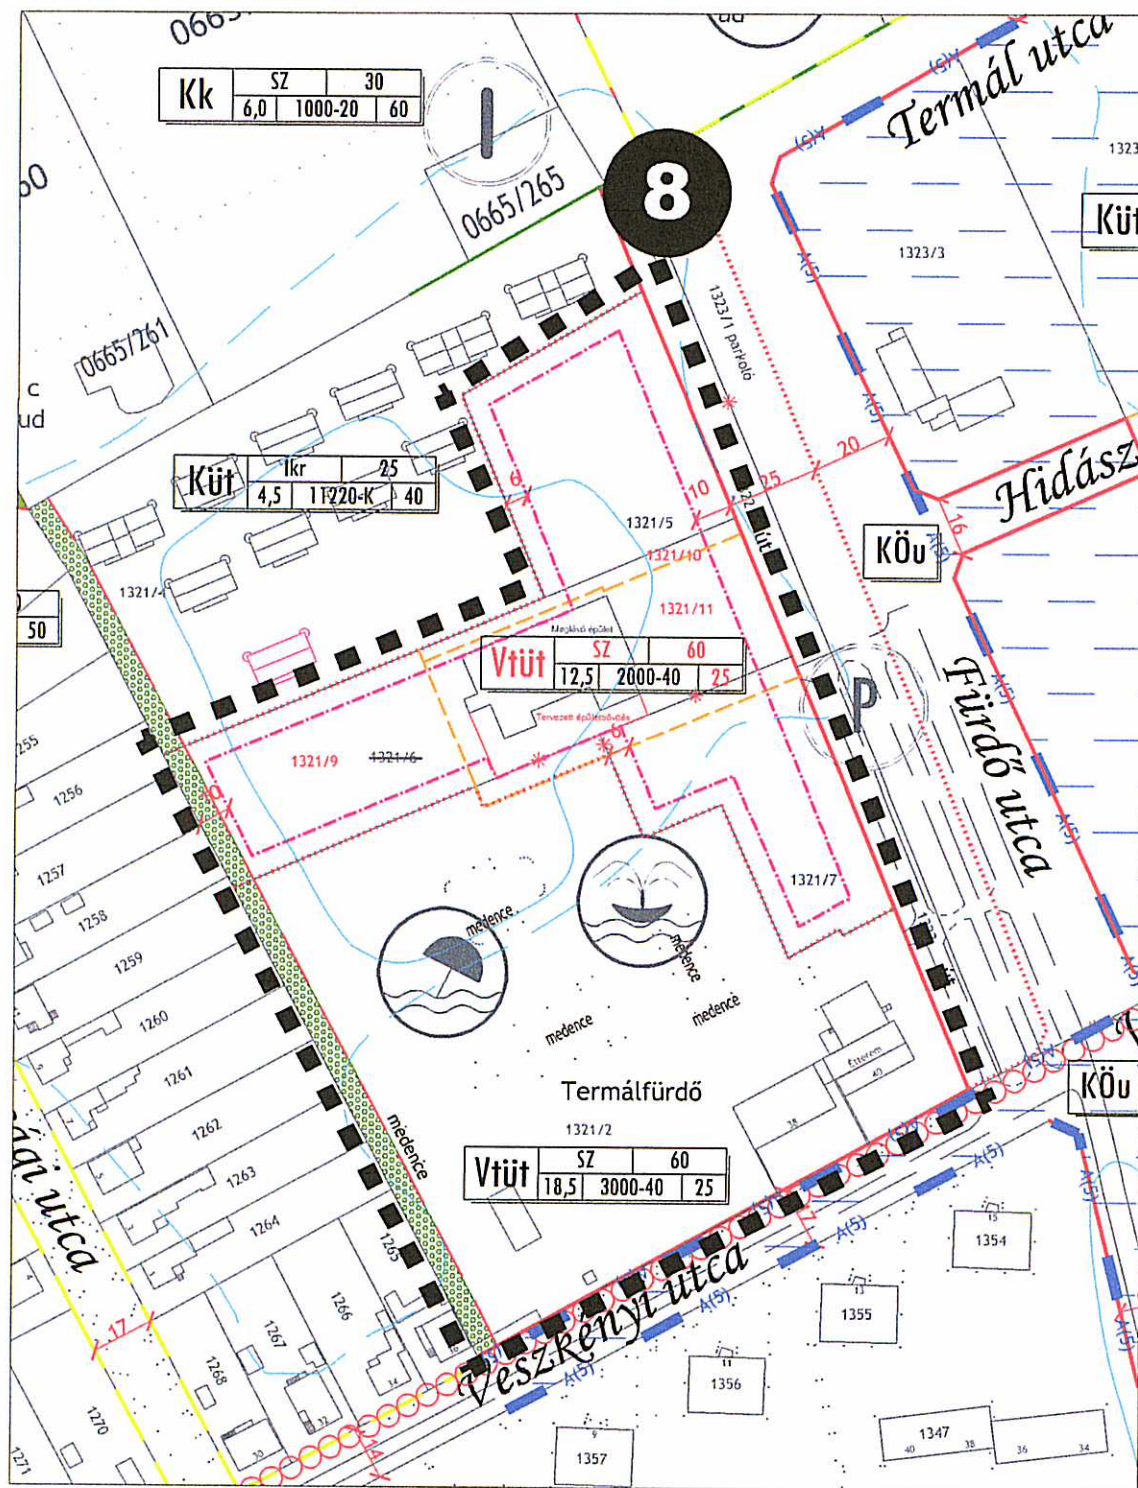

"Készült az állami alapadatok felhasználásával."

T.P	TALENT - PLAN Tervező, Szolgáltató és Kereskedelmi Kft. 9023 Győr, Richter J. u. 11. Tel: (96) 418-373, Fax: (96) 418-699	
	FELELŐS TERVEZŐ: NÉMETH GYULA vezető településtervező 111-04-04	MEGRENDEZŐ: KAPUVÁR VÁROS ÖNKORMÁNYZAT 9330 Kapuvár, Fő tér 1.
	TERVEZŐ: MIKLÓSI ATTILA költségtérvező 811-04-01	MEGRENDEZŐ TÁRSASÁG: KAPUVÁR VÁROS RENDEZÉSI TERV MÓDOSÍTÁS
	TARTÓTERVEZŐ: TÓTH CSABA építésztervező	RAJZ MEGNEVEZÉSE: Termálfürdő
	DÁTUM: 2013. 10. 14.	
	LEPTÉK: M: 1: 2 000	
	NUMERÁCIÓ: 13...	
	RAJZTÍPUS: SZT-8	


Tervezett állapot

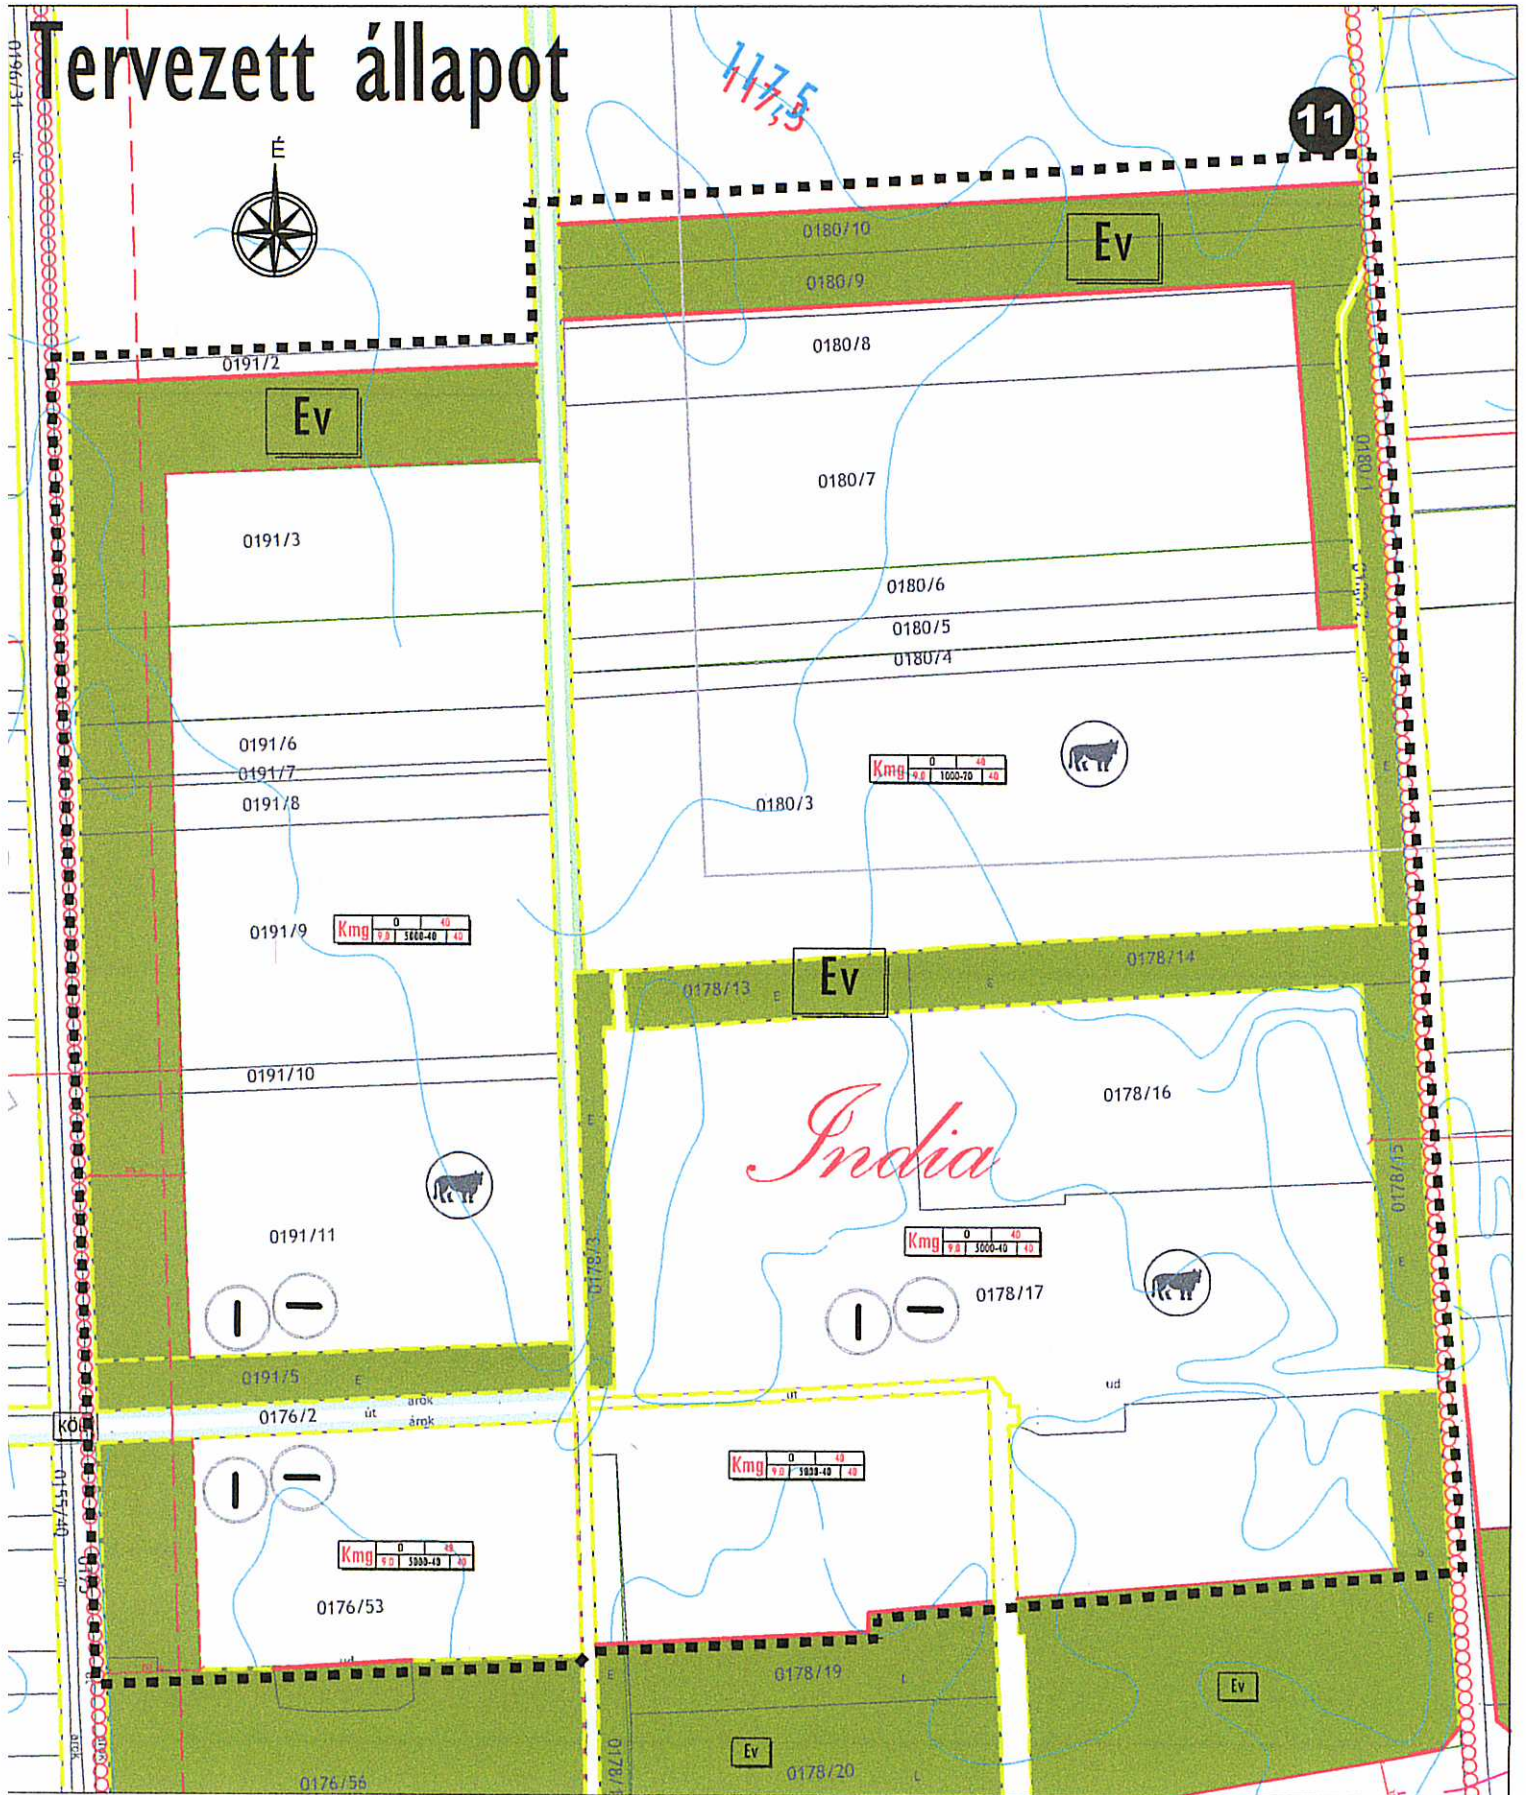



"Készült az állami alapadatok felhasználásával."

T.P		TALENT - PLAN Tervező, Szolgáltató és Kereskedelmi Kft. 9023 Győr, Richter J. u. 11. Tel: (96) 418-373, Fax: (96) 418-699	
FELELŐS TERVEZŐ: NÉMETH GYULA vezető településrendező tervező	MEGÍRÓ: KAPUVÁR VÁROS ÖNKORMÁNYZAT 9330 Kapuvár, Fő tér 1.	DATUM: 2013. 10. 14.	LEPTÉR: M: 1: 4 000
TERVEZŐ: HIRLÓSI ATTILA költségtérvező tervező	MEGÍRÁS TÁRGYA: KAPUVÁR VÁROS RENDEZÉSI TERV MÓDOSÍTÁS	MUNKASZÁM: 13...	TEKINTETEK:
TÁRSZERVEZŐ: TÓTH CSABA építésvezető	NÁLV. MEGNEVEZÉSE: Gazdasági terület módosítása	RAJZSZÁM: SZT- 11	


Jelenlegi, hatályos állapot 2. módosítás

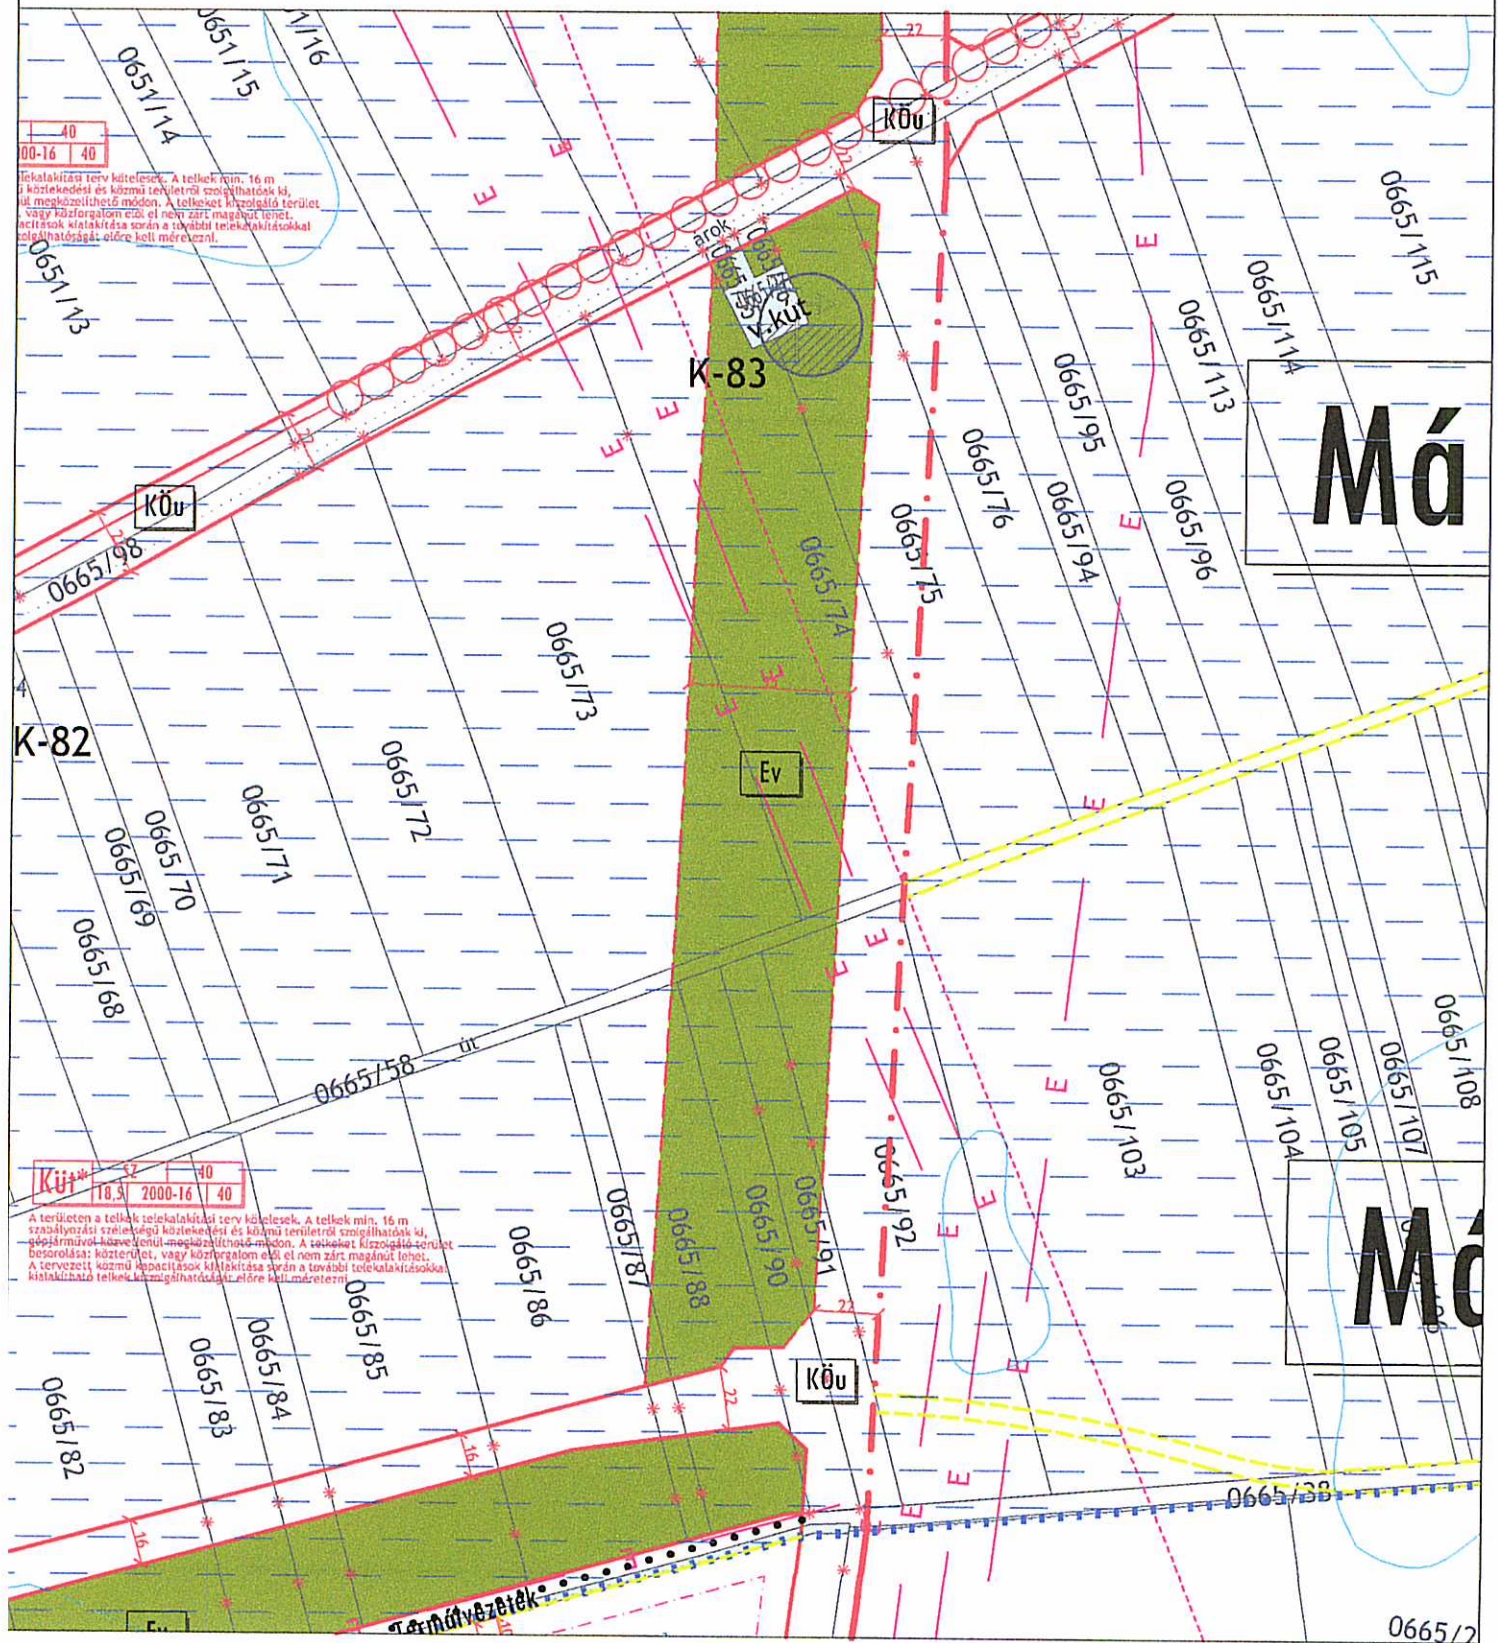

Jelenlegi, hatályos állapot 3., 4. módosítás

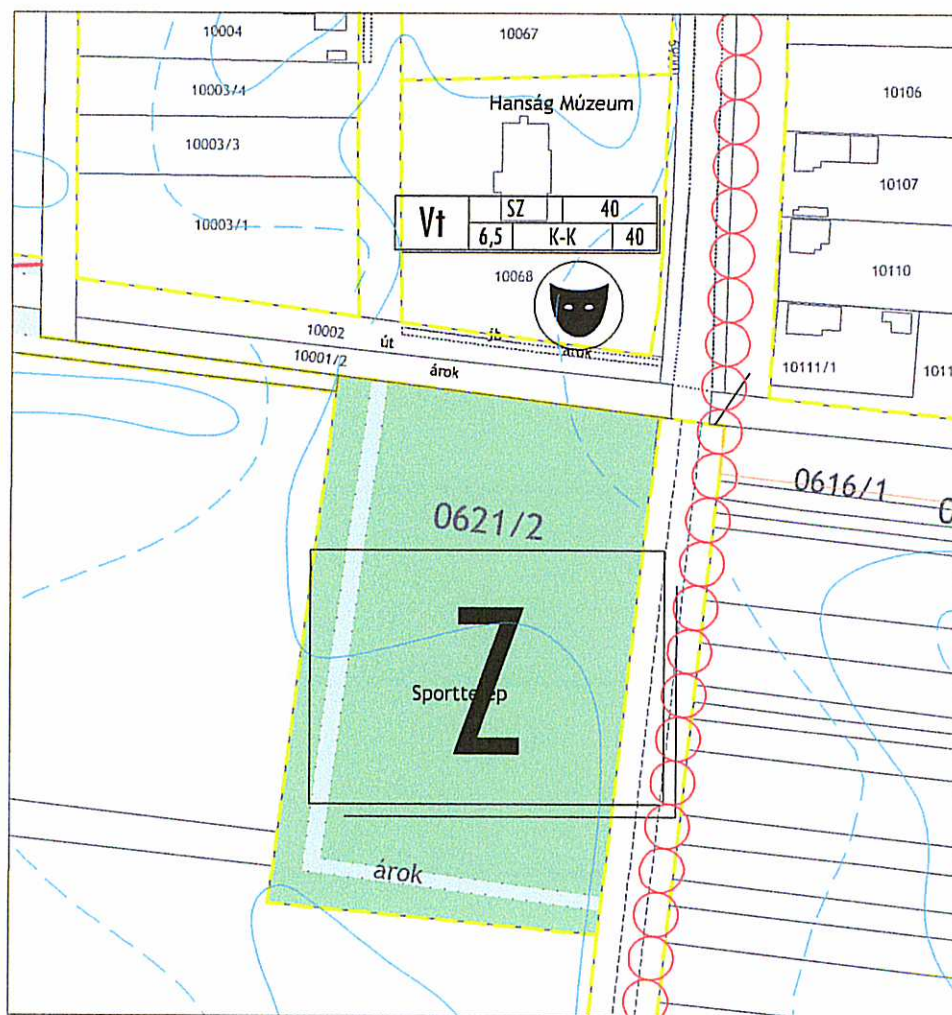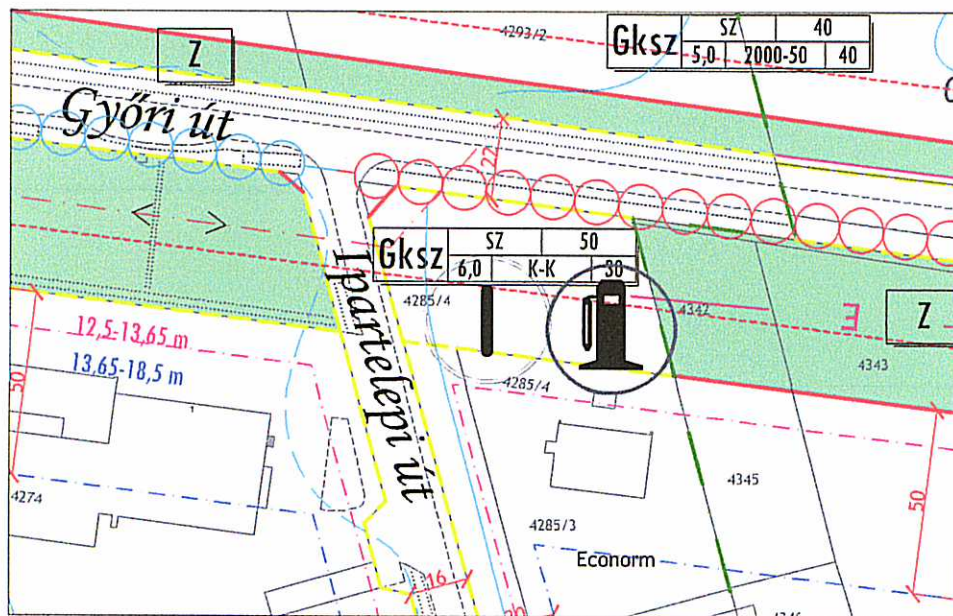

Jelenlegi, hatályos állapot 5. módosítás

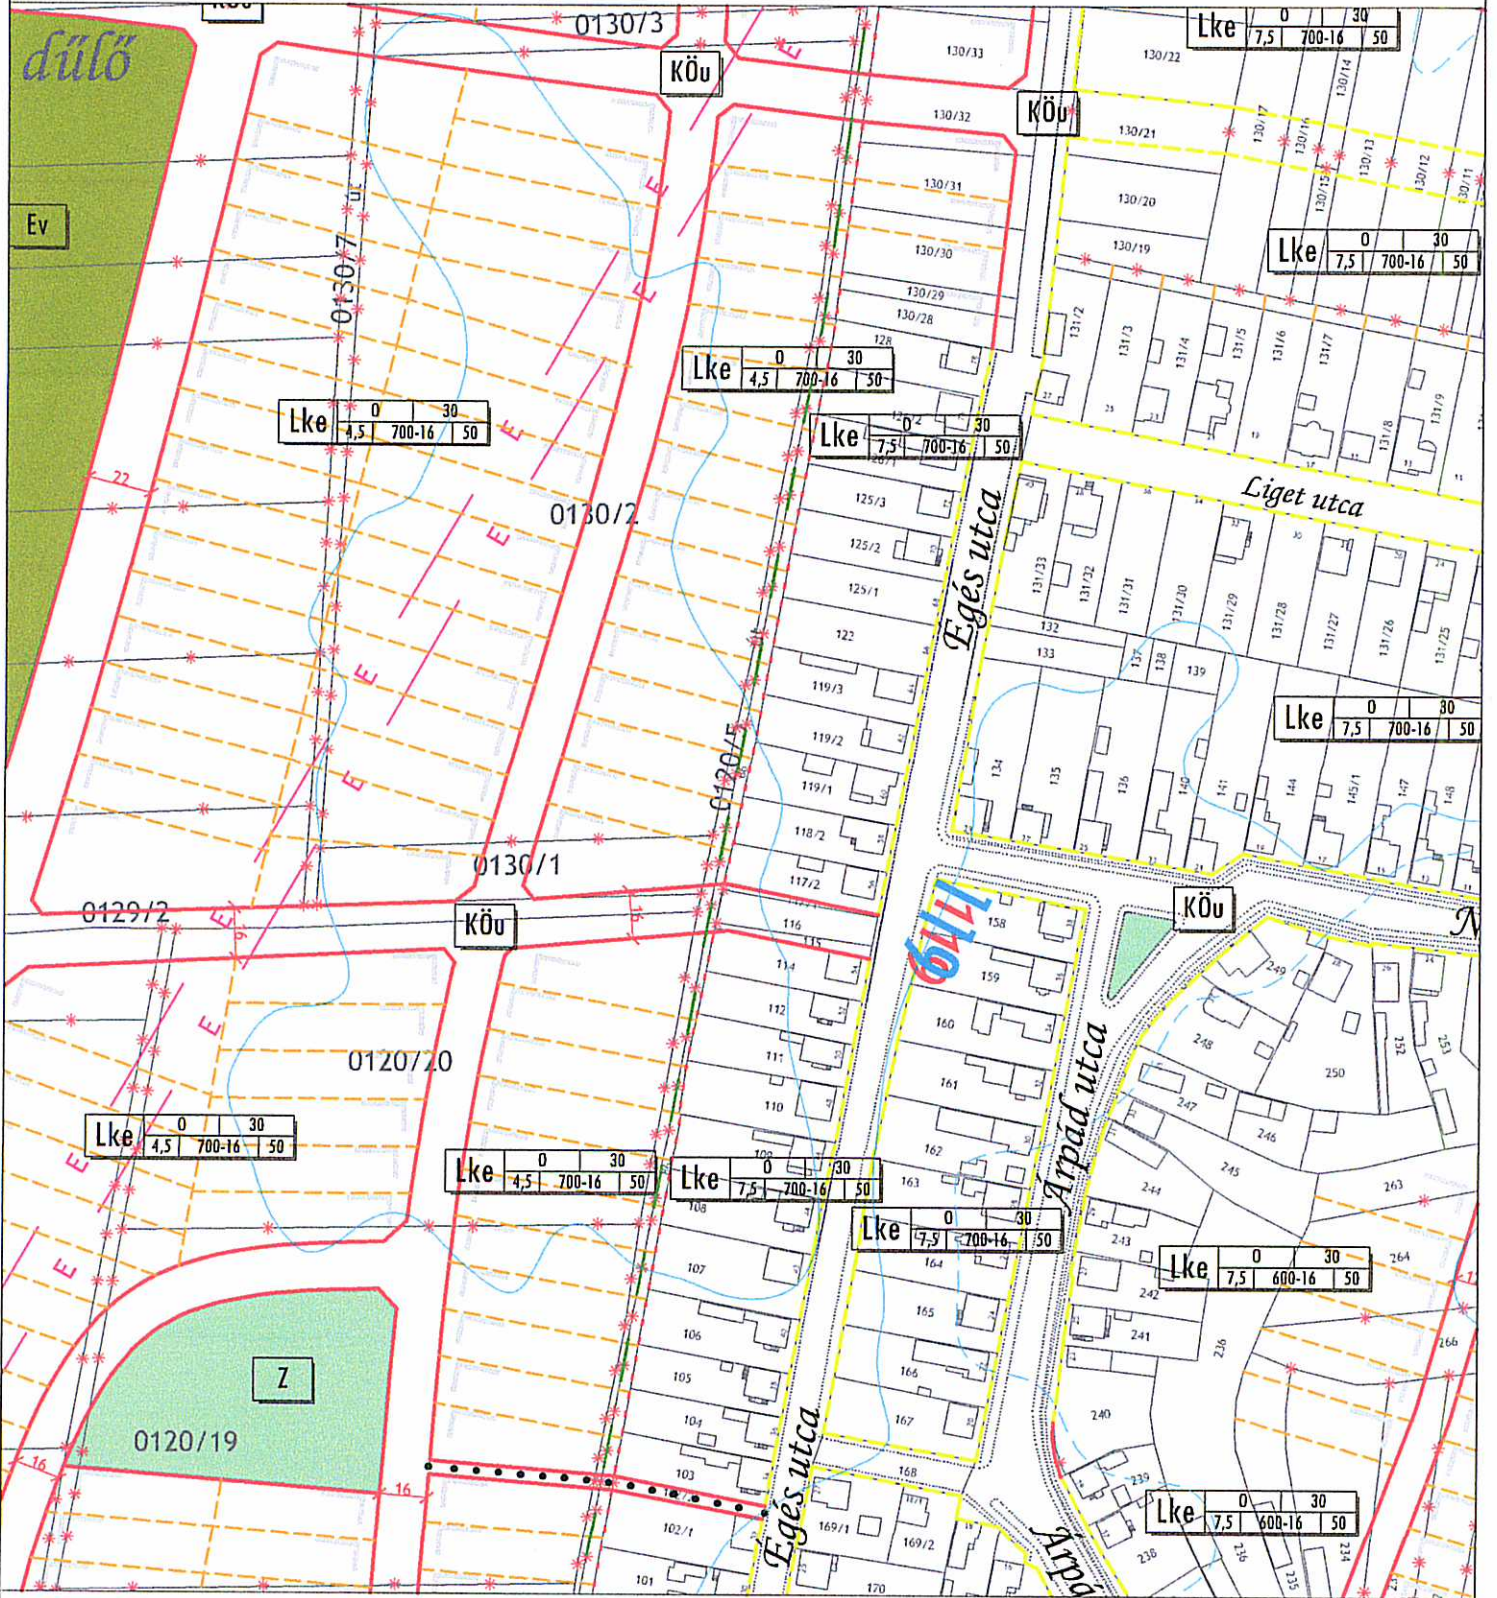

Jelenlegi, hatályos állapot 8. módosítás

