
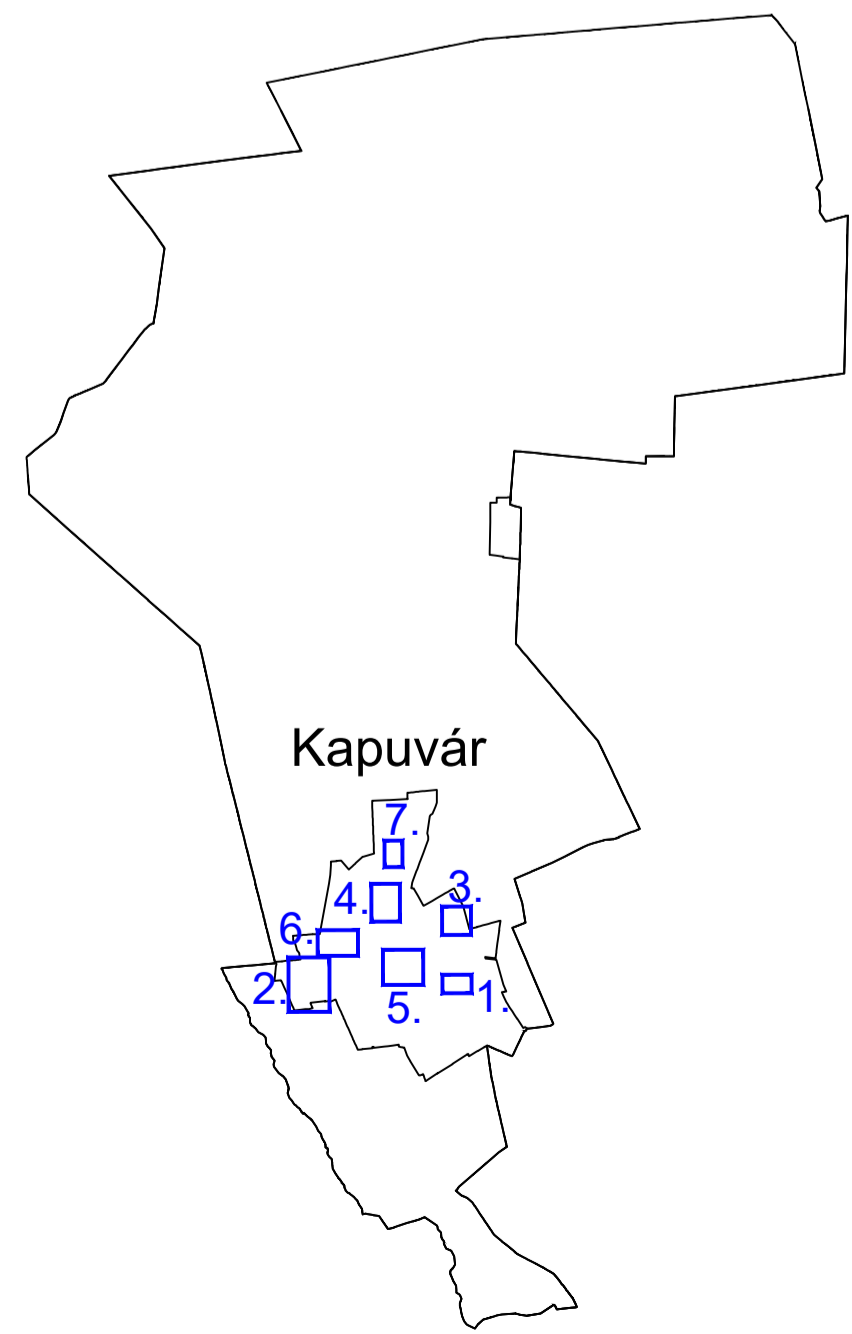
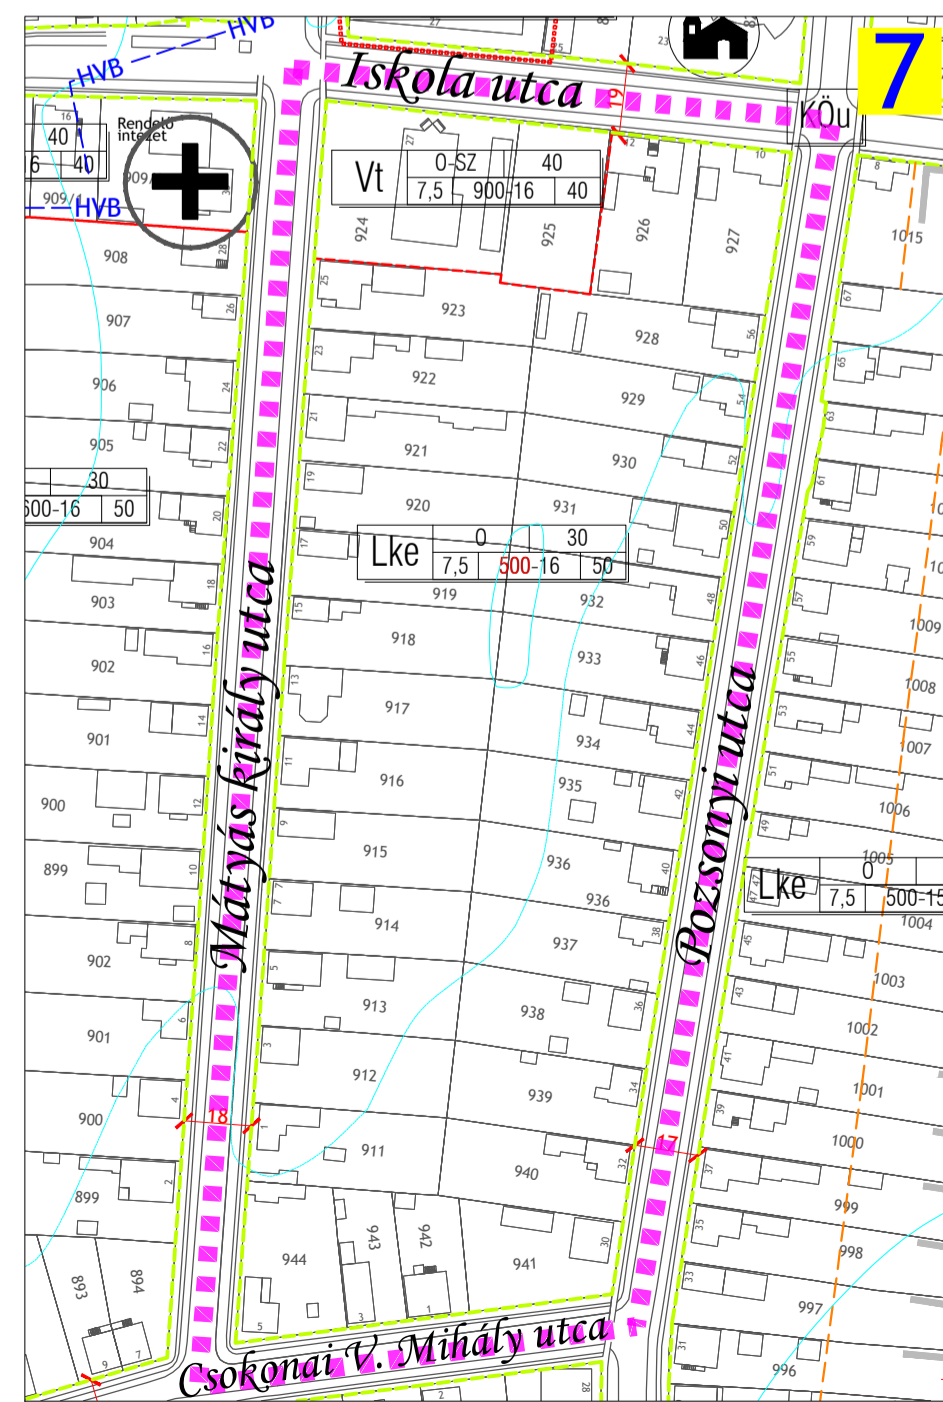
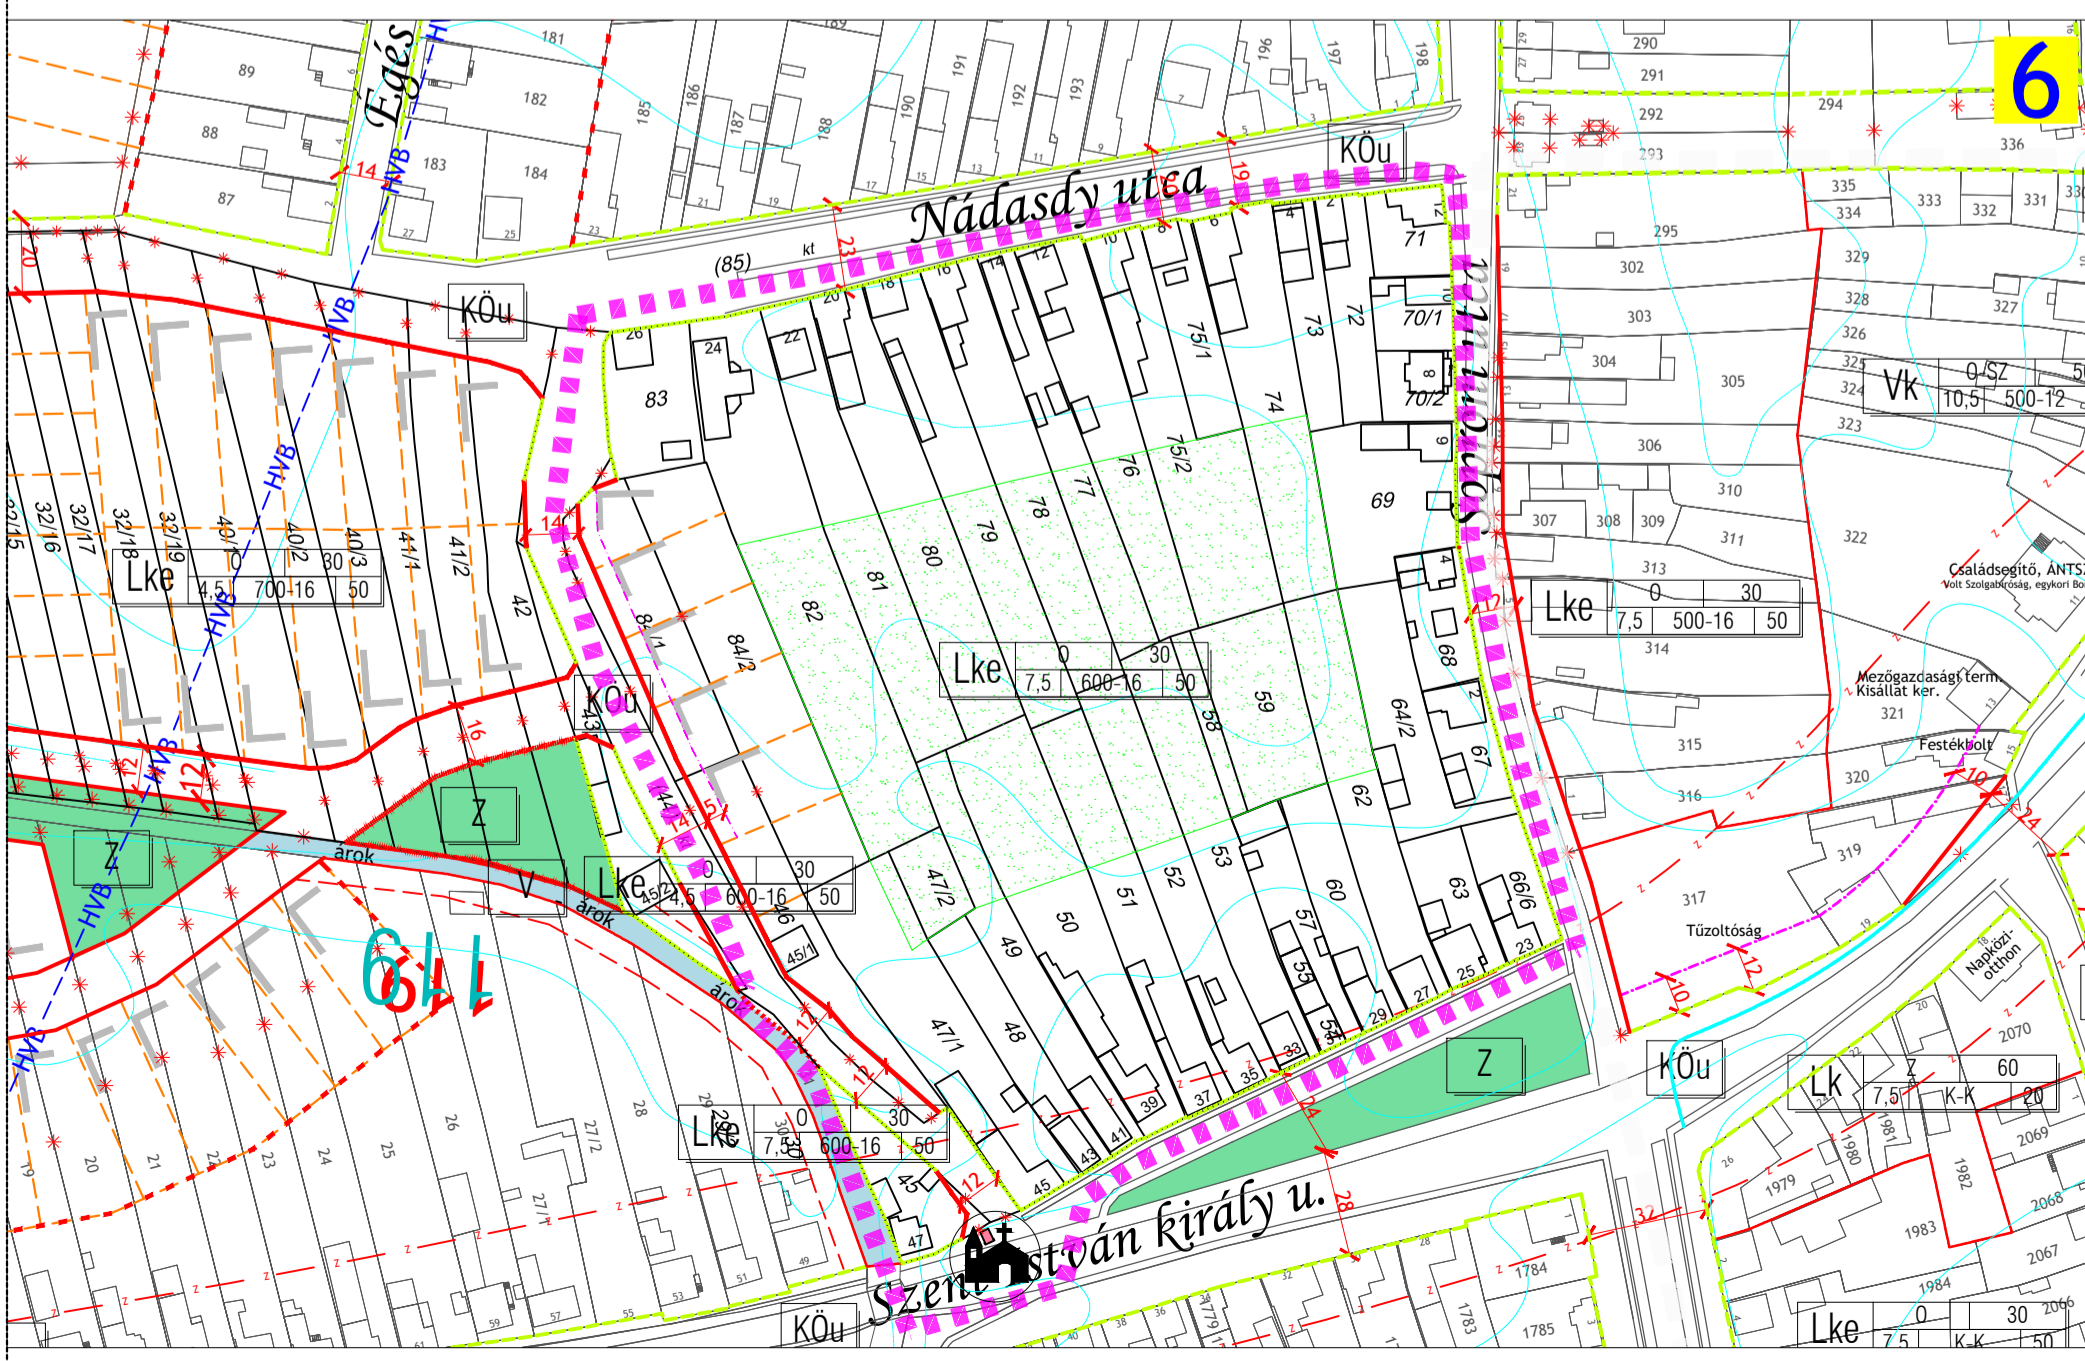
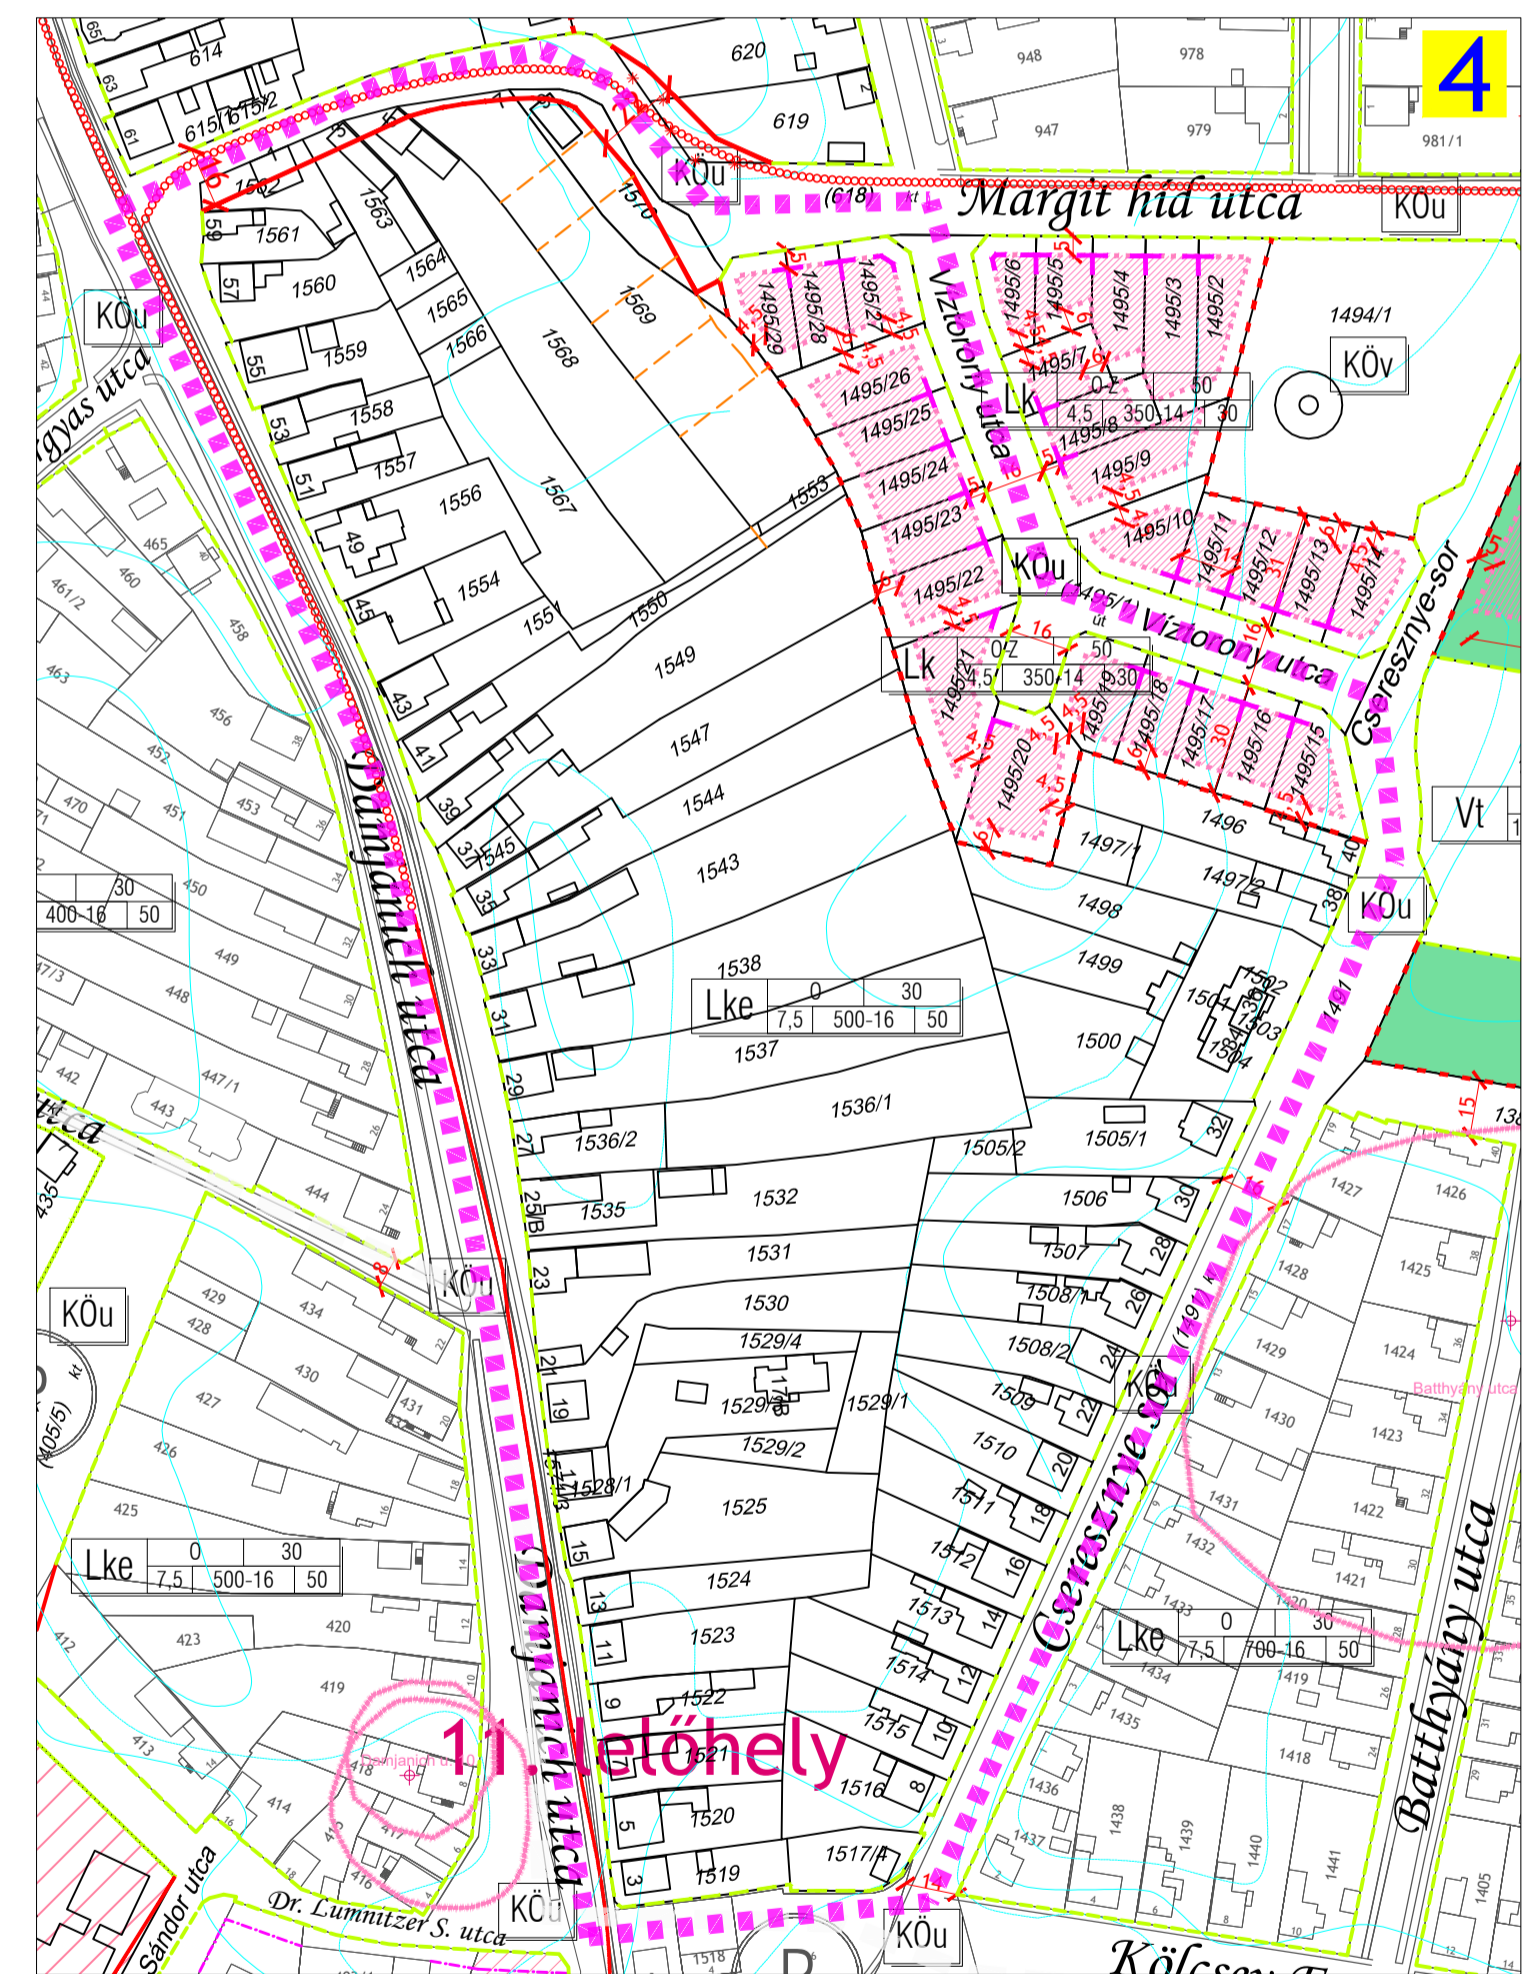
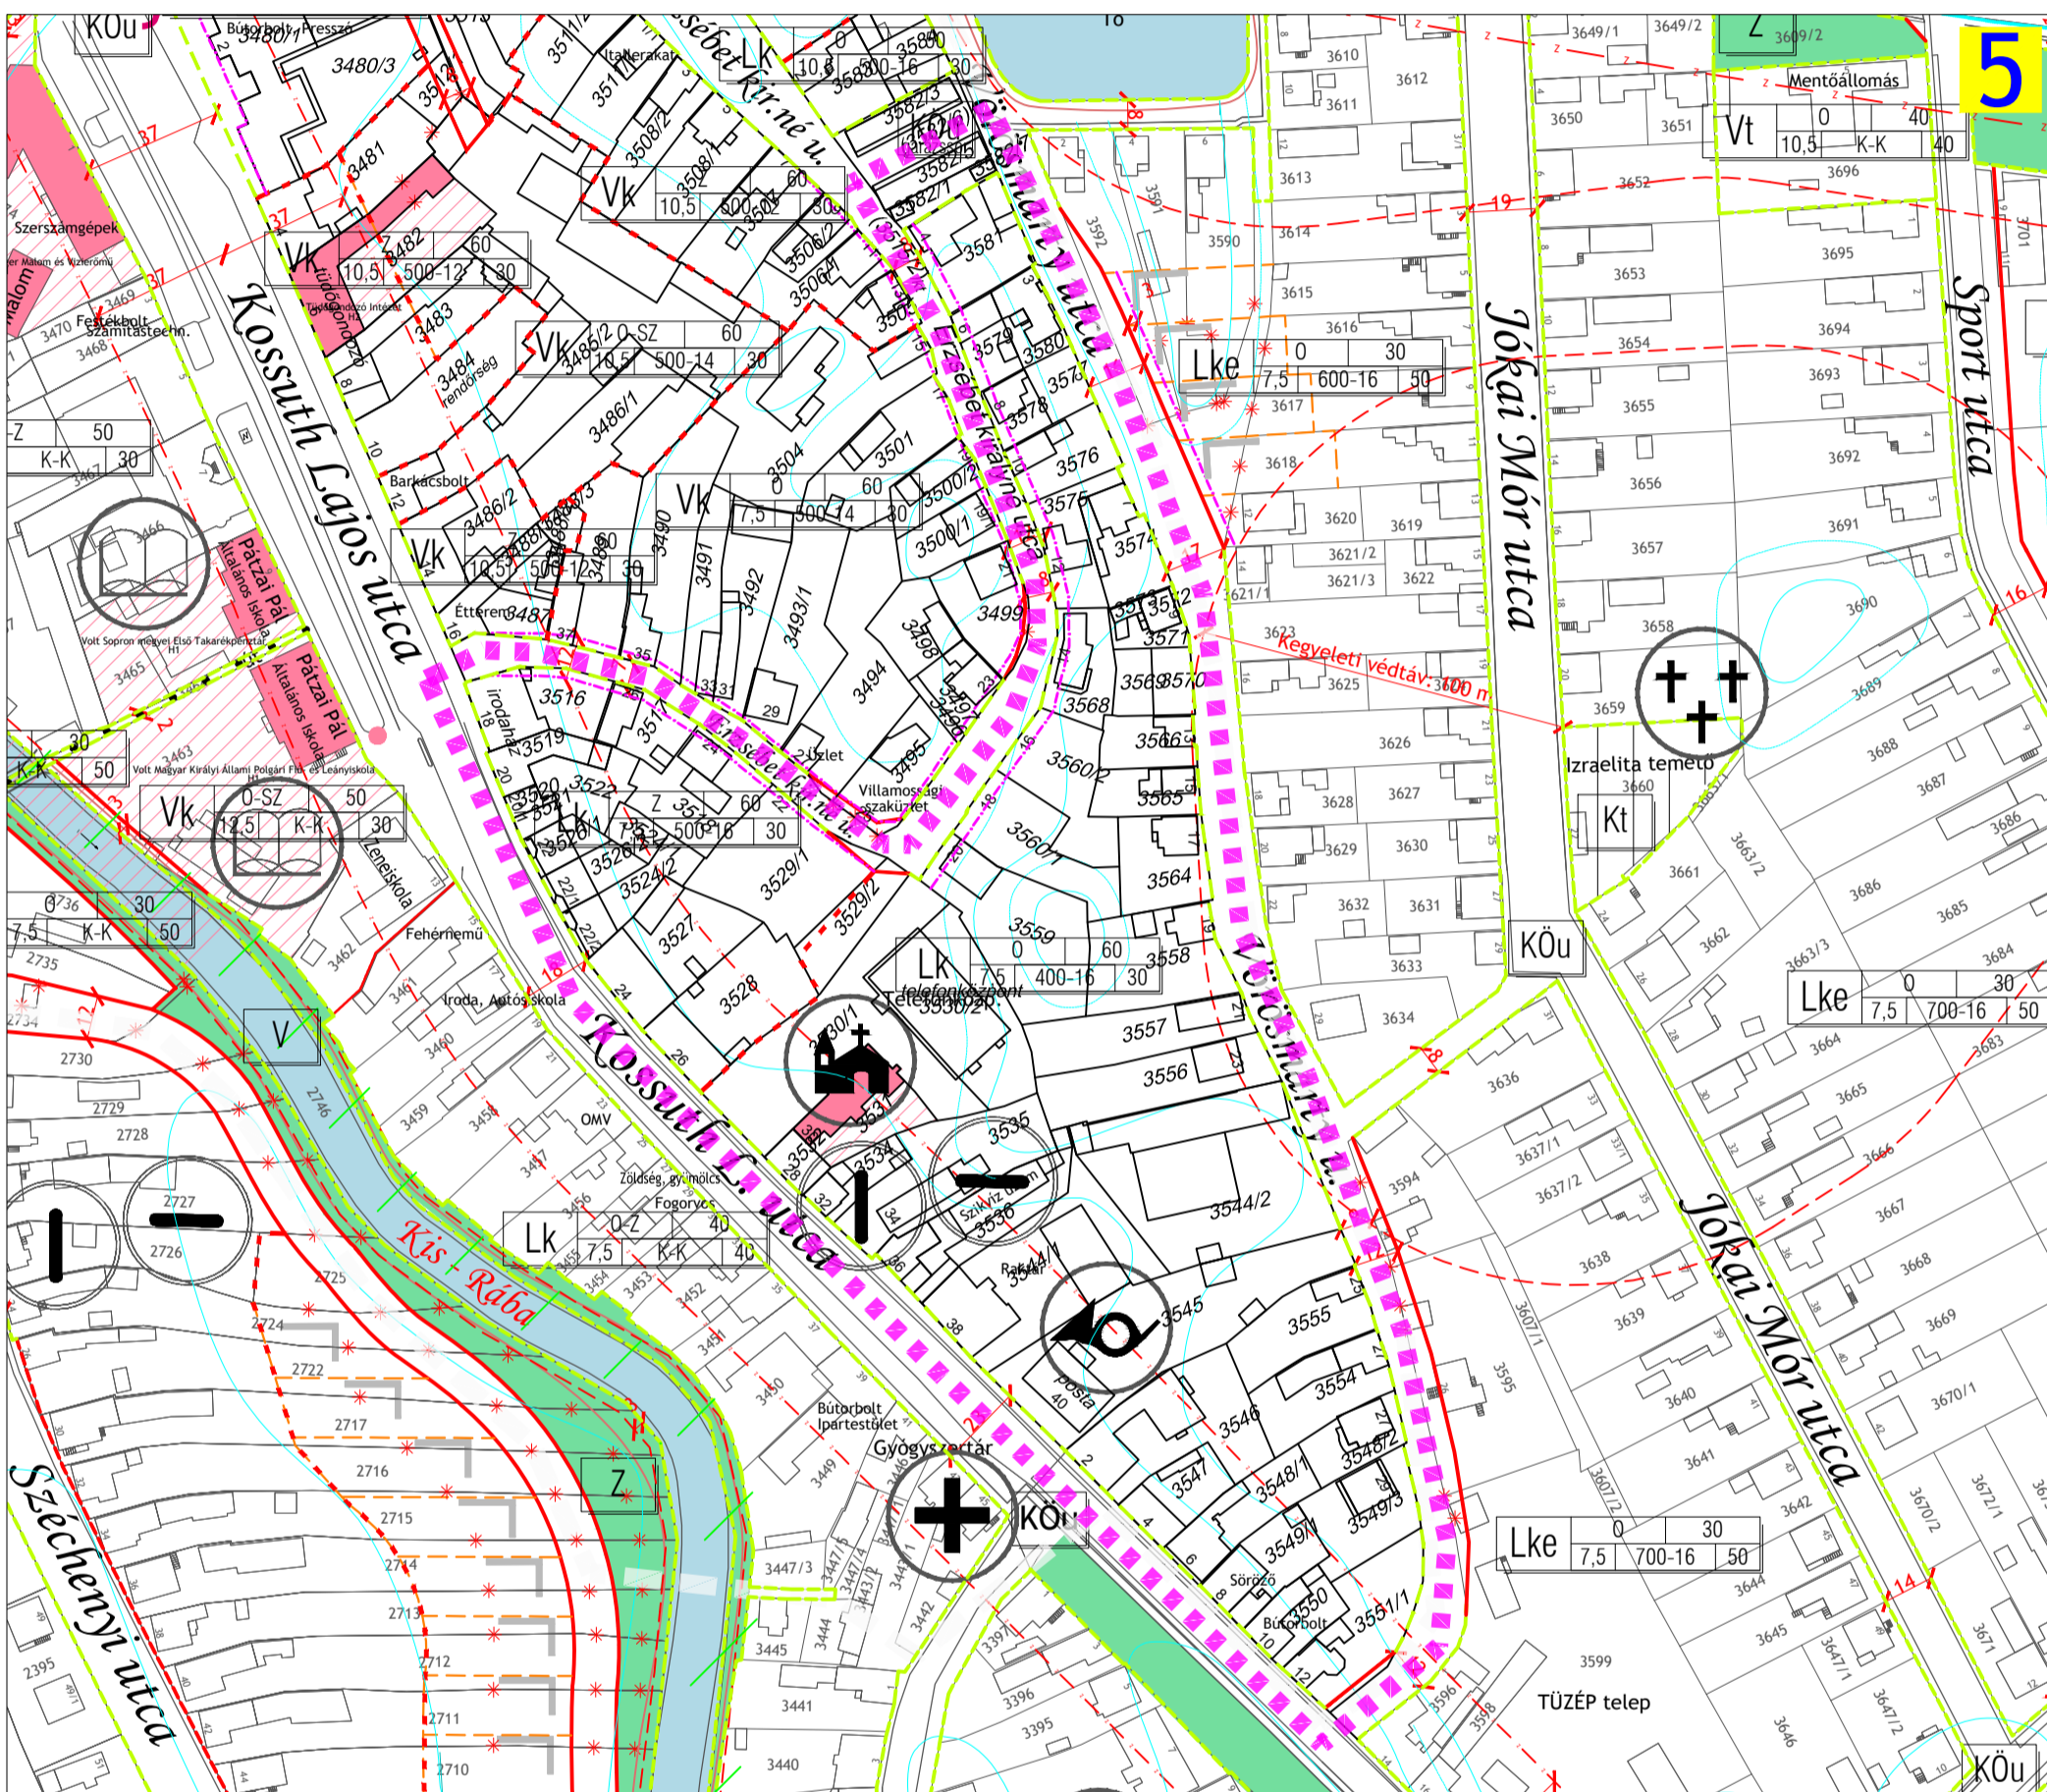
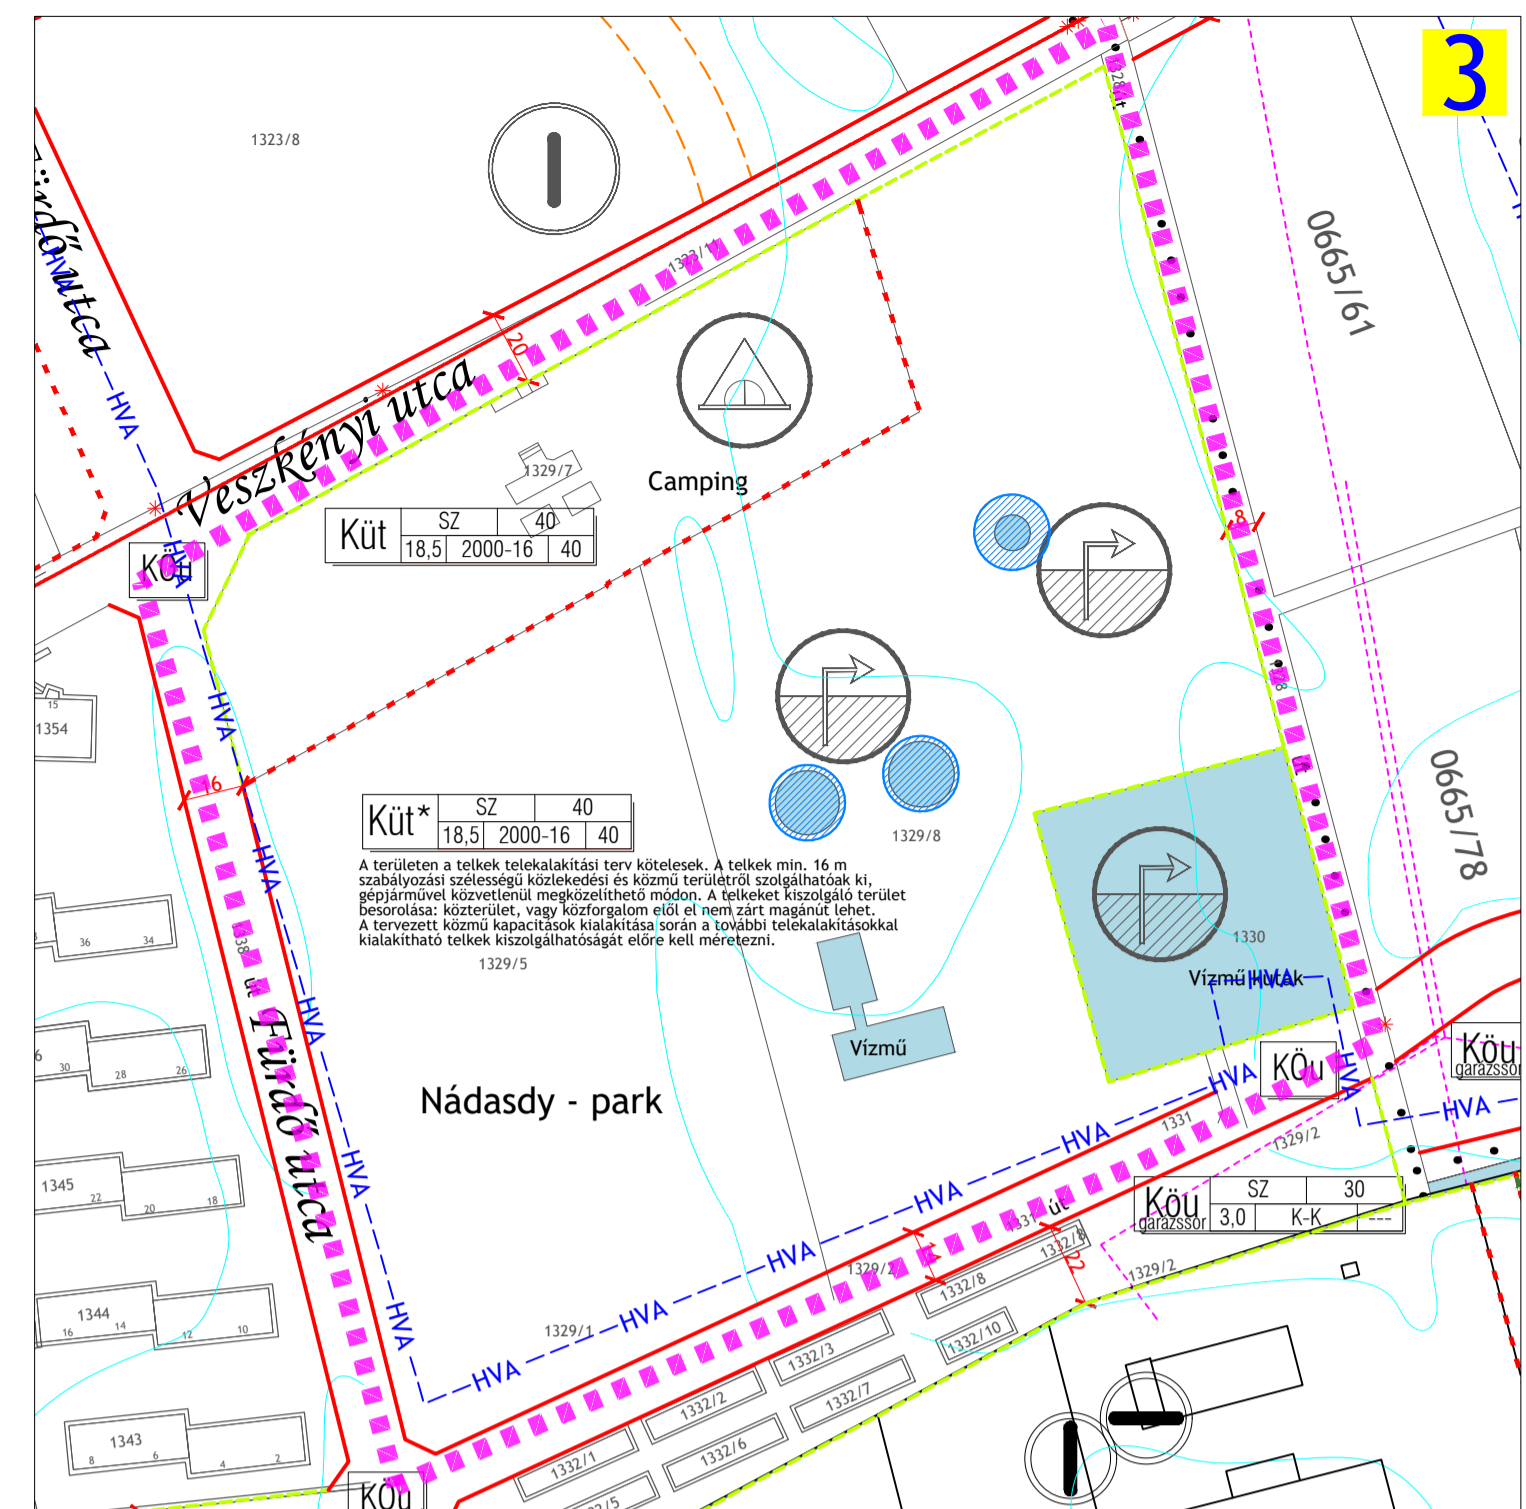
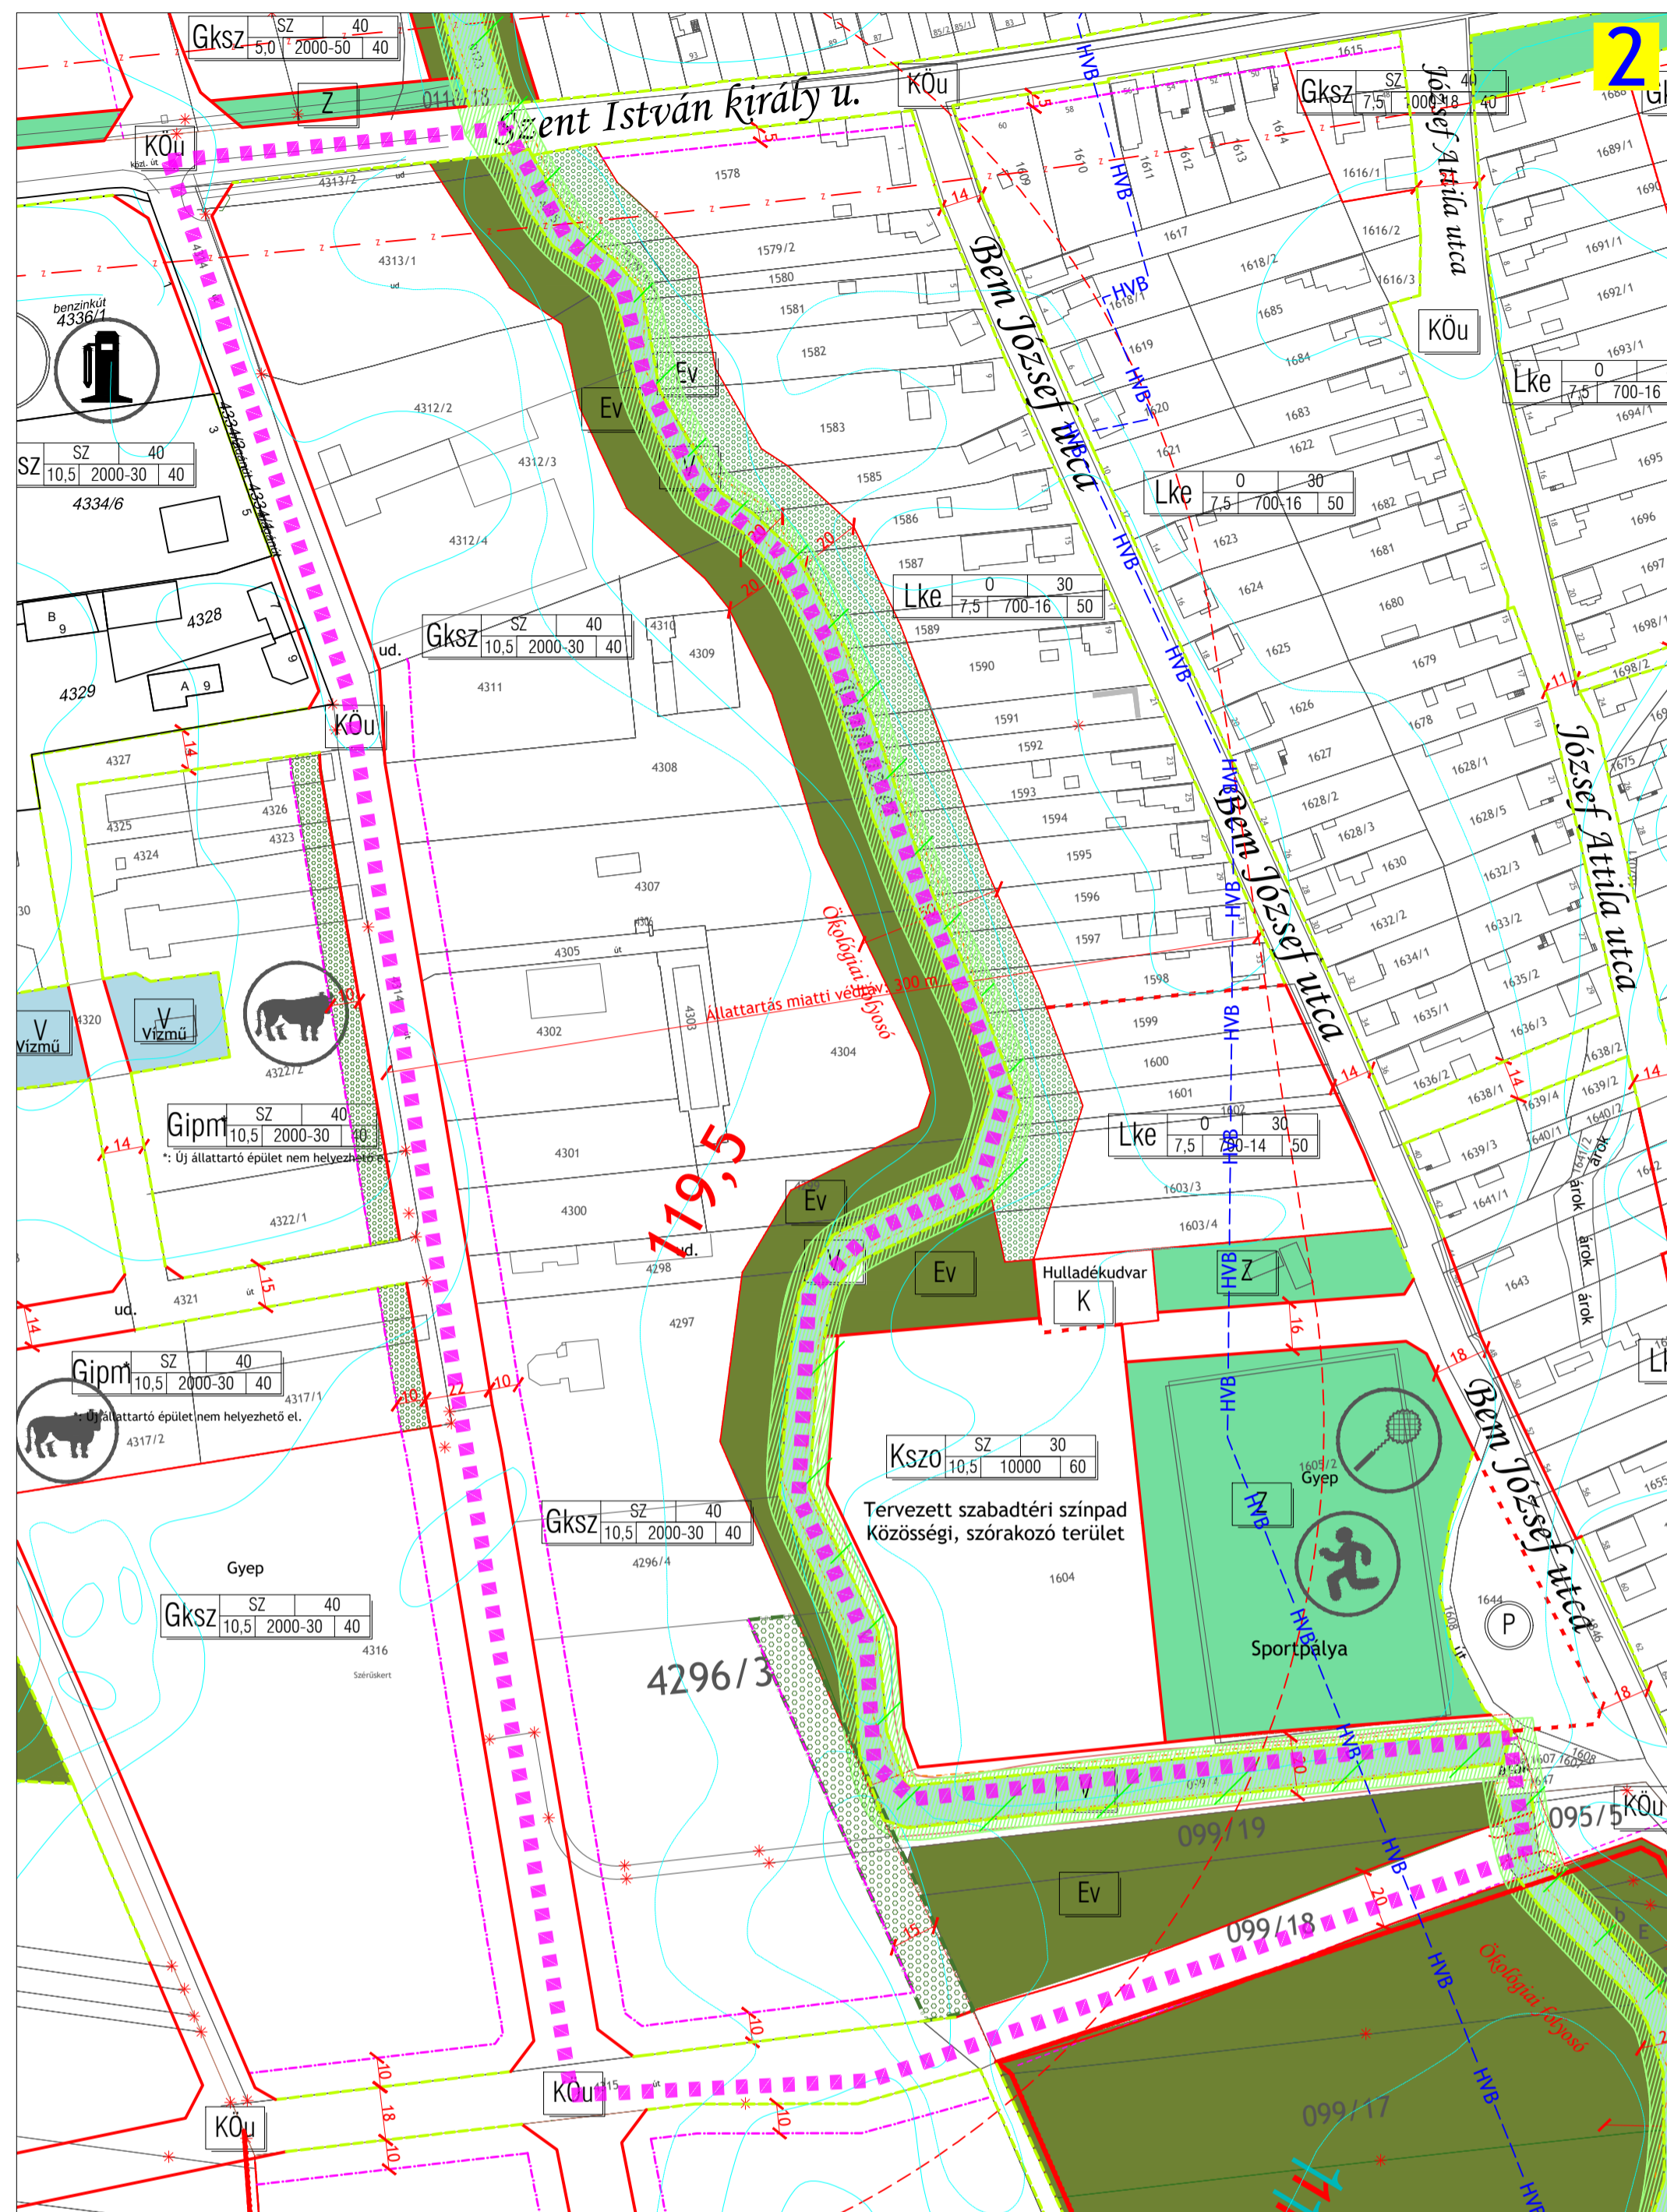


Kapuvár rendezési terv módosítása több pontban Msz.: 24034 - Szabályozási terv módosítás

M 1: 2 000

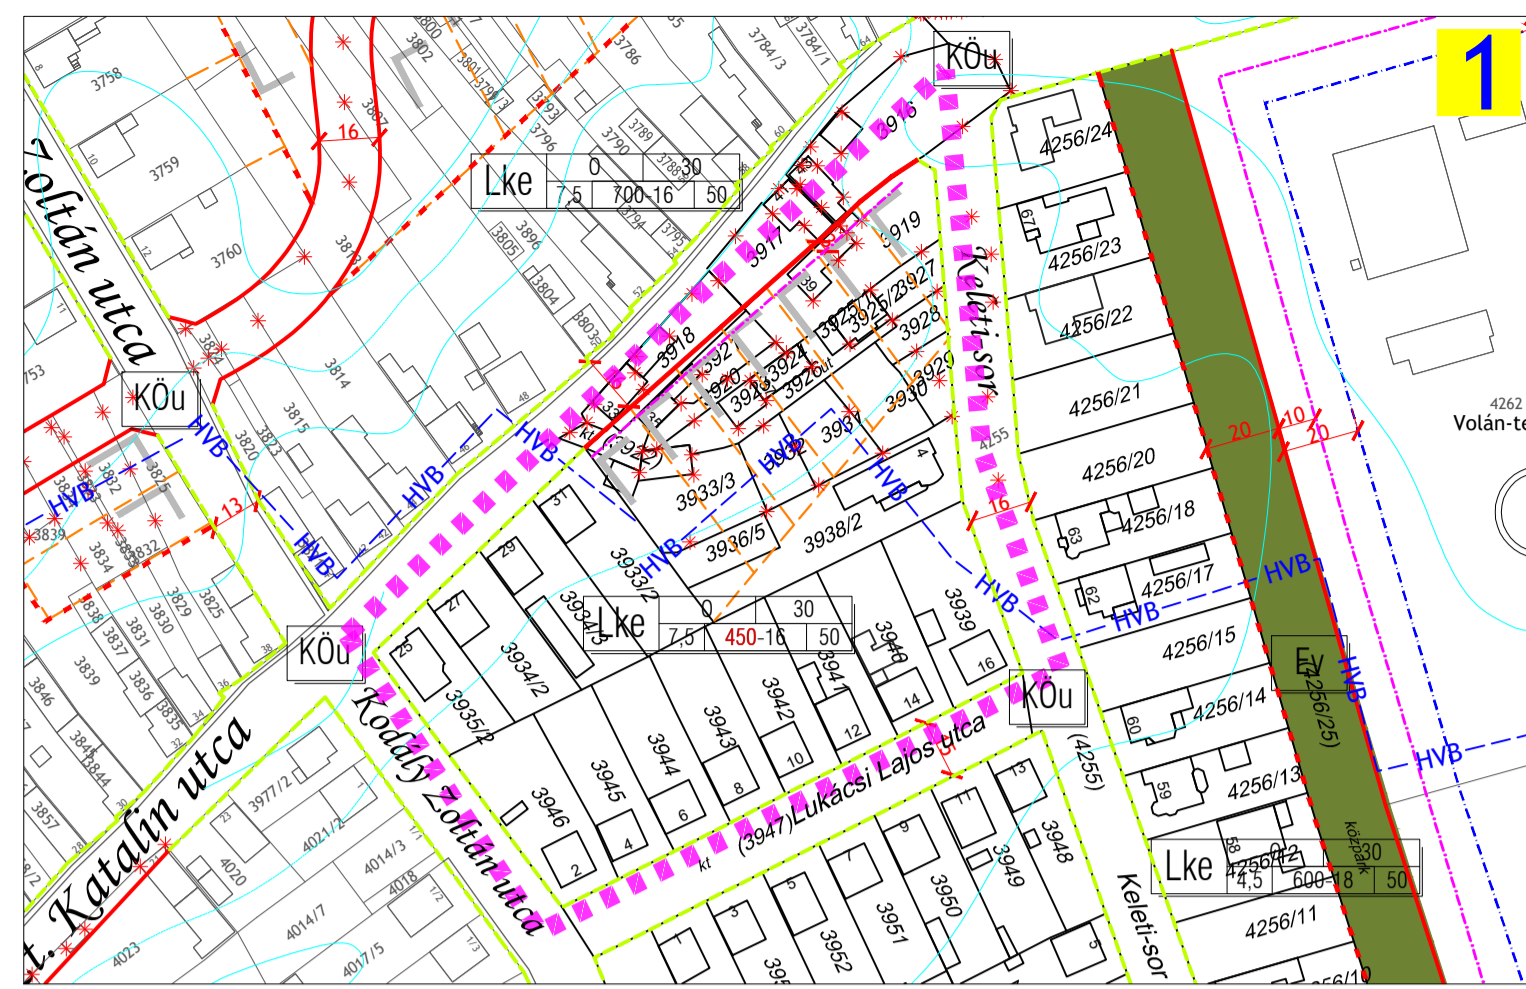

Jelmagyarázat: lásd SZT-0 tervlap!

Jóváhagyva a(z) .../2025. (...) önkormányzati rendelettel!
"Készült az állami alapadatok felhasználásával."

T.P		TALENT - PLAN Tervező - Szolgáltató és Kereskedelmi Kft.	
9023 Győ r, Richter J. u. 11. Tel: (96) 418-373		9023 Győ r, Richter J. u. 11. Tel: (96) 418-373	
FELELŐS TERVEZŐ: NÉMETH GYULA vezető településrendező TT 08-0068	MEGBÍZÓ: KAPUVÁR VÁROS ÖNKORMÁNYZAT 9330 Kapuvár, Fő tér 1.	NYOMTATÁSI DÁTUM: 2025. március	LEPTÉK: M 1: 2 000
TERVEZŐ: MIKLÓSI ATTILA közvetkés vezetőtervező TT 08-015	MEGBÍZÁS TÁRGYA: KAPUVÁR VÁROS RENDEZÉSI TERV MÓDOSÍTÁSA TÖBB PONTBAN	MUNKASZÁM: 24034	TERVEZŐTÍPUS: Szabályozási
TÁRS TERVEZŐ: TÓTH CSABA okl. településmérnök	RAJZ MEGNEVEZÉSE: Szabályozási terv módosítás	RAJZSZÁM: SZTm19	