


észak

Jelen jóváhagyási terv az elfogadott vázlat terv alapján készült. Építetőként aláírással jóváhagyom az épület térbeli összefüggéseit, alaprajzi és metszeti elrendezését, építészeti megjelenését, műszaki megoldásait, teljesítmény adatait.

A tervező a végleges dokumentációt elkészítheti.

Építető(k) aláírása:

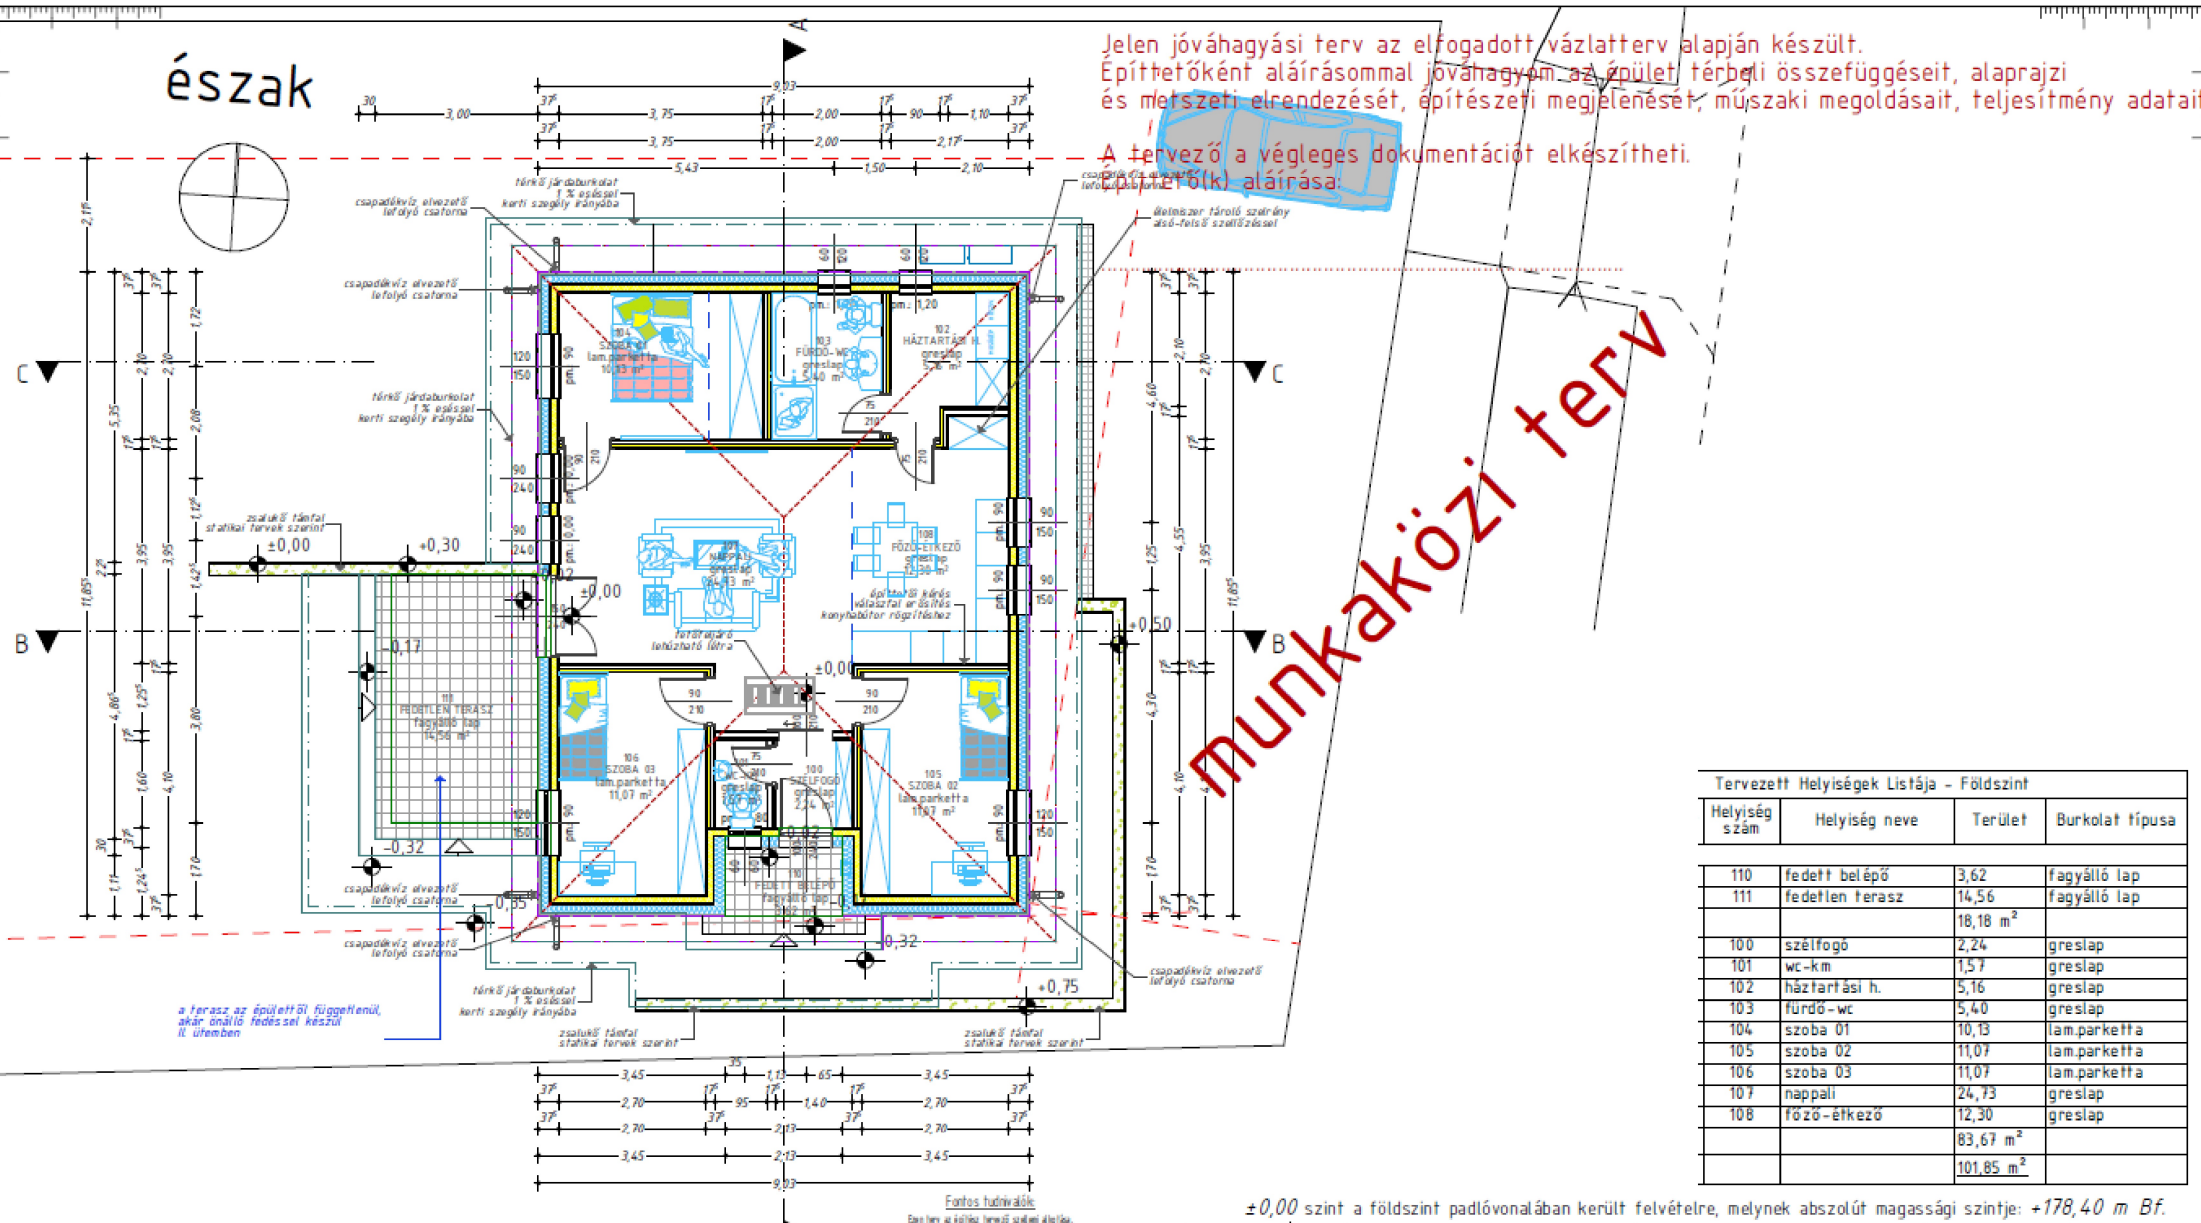

Munkaközi terv

Tervezett Helyiségek Listája - Földszint

Helyiség szám	Helyiség neve	Terület	Burkolat típusa
110	fedett belépő	3,62	fagyálló lap
111	fedetlen terasz	14,56	fagyálló lap
		18,18 m ²	
100	szélfogó	2,24	greslap
101	wc-km	1,57	greslap
102	háztartási h.	5,16	greslap
103	fürdő-wc	5,40	greslap
104	szoba 01	10,13	lam.parketta
105	szoba 02	11,07	lam.parketta
106	szoba 03	11,07	lam.parketta
107	nappali	24,73	greslap
108	főző-étkező	12,30	greslap
		83,67 m ²	
		101,85 m ²	

±0,00 szint a földszint padlóvonalában került felvételre, melynek abszolút magassági szintje: +178,40 m Bf.

Fontos tudnivalók
Ezen terv az építési tervvel szembe fordított.