


észak

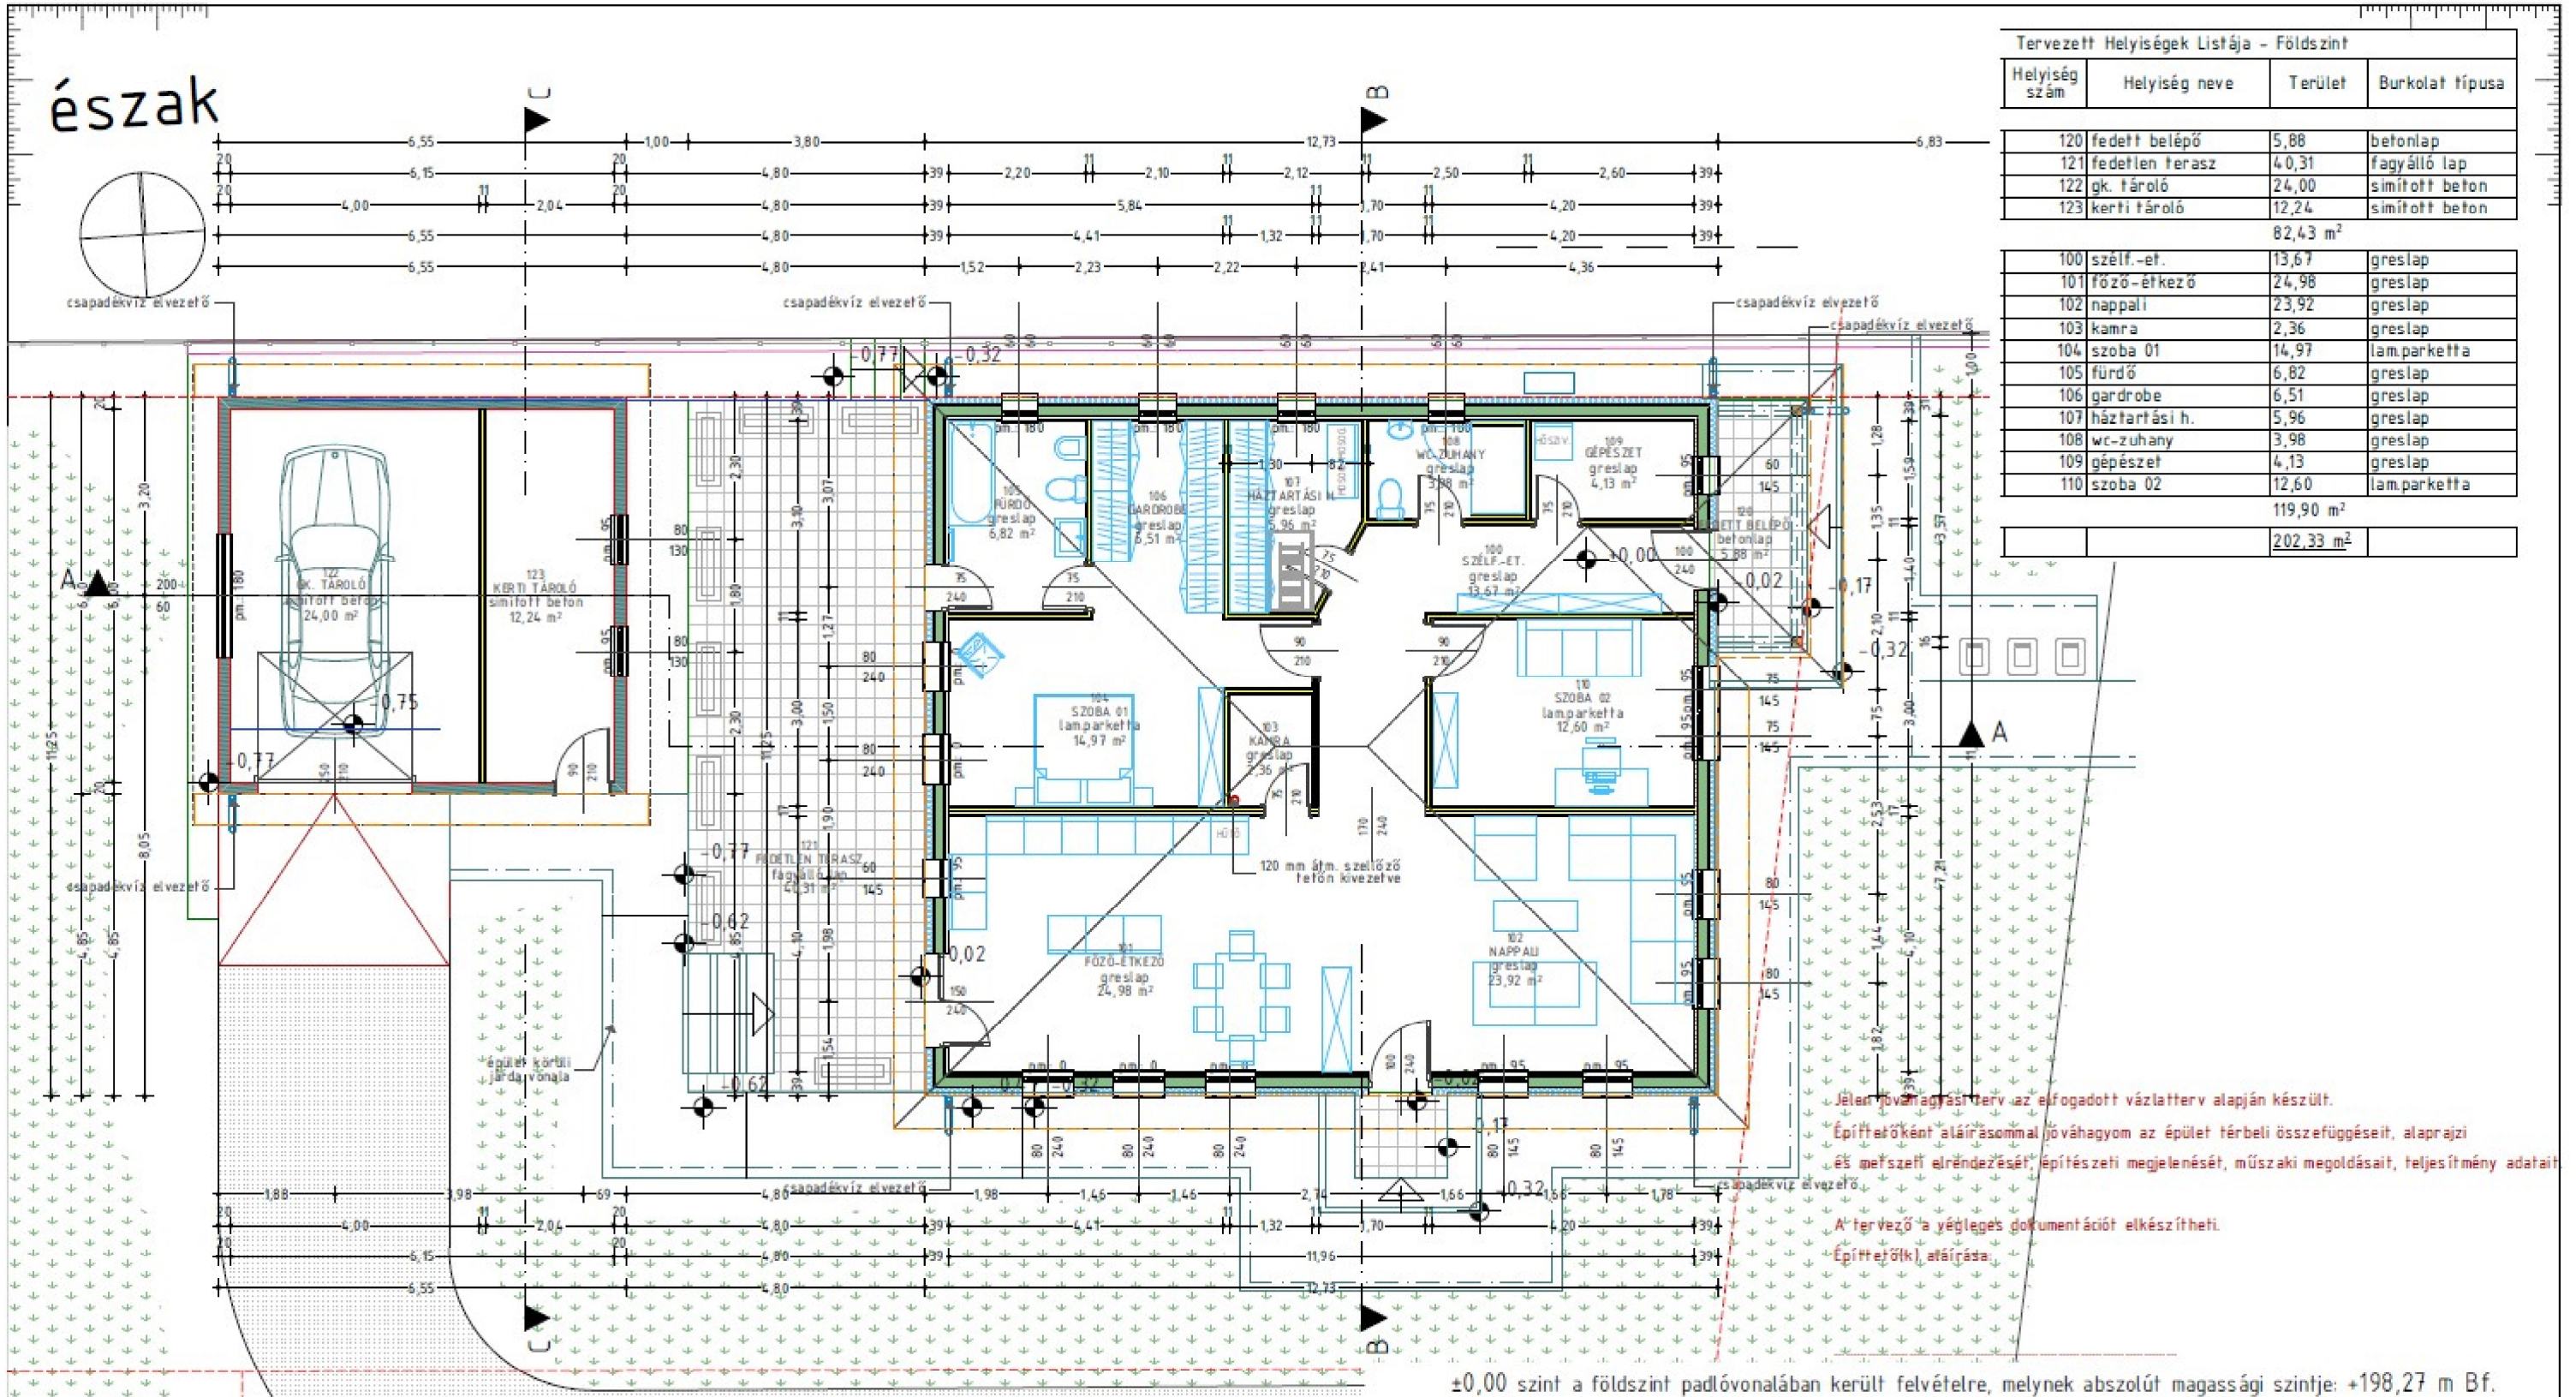

Tervezett Helyiségek Listája - Földszint

Helyiség szám	Helyiség neve	Terület	Burkolat típusa
120	fedett belépő	5,88	betonlap
121	fedetlen terasz	4,031	fagyálló lap
122	gk. tároló	24,00	simított beton
123	kerti tároló	12,24	simított beton
		82,43 m ²	
100	szélf.-et.	13,67	greslap
101	főző-étkező	24,98	greslap
102	nappali	23,92	greslap
103	kamra	2,36	greslap
104	szoba 01	14,97	lam.parketta
105	fürdő	6,82	greslap
106	gardrobe	6,51	greslap
107	háztartási h.	5,96	greslap
108	wc-zuhany	3,98	greslap
109	gépészet	4,13	greslap
110	szoba 02	12,60	lam.parketta
		119,90 m ²	
		202,33 m ²	

Jelen jóváhagyási terv az elfogadott vázlat terv alapján készült.
 Építtervként aláírással jóváhagyom az épület térbeli összefüggéseit, alaprajzi és metszeti elrendezését, építészeti megjelenését, műszaki megoldásait, teljesítmény adatait.
 A tervező a végleges dokumentációt elkészítheti.
 Építte(ők) aláírása.

±0,00 szint a földszint padlóvonalában került felvételre, melynek abszolút magassági szintje: +198,27 m Bf.