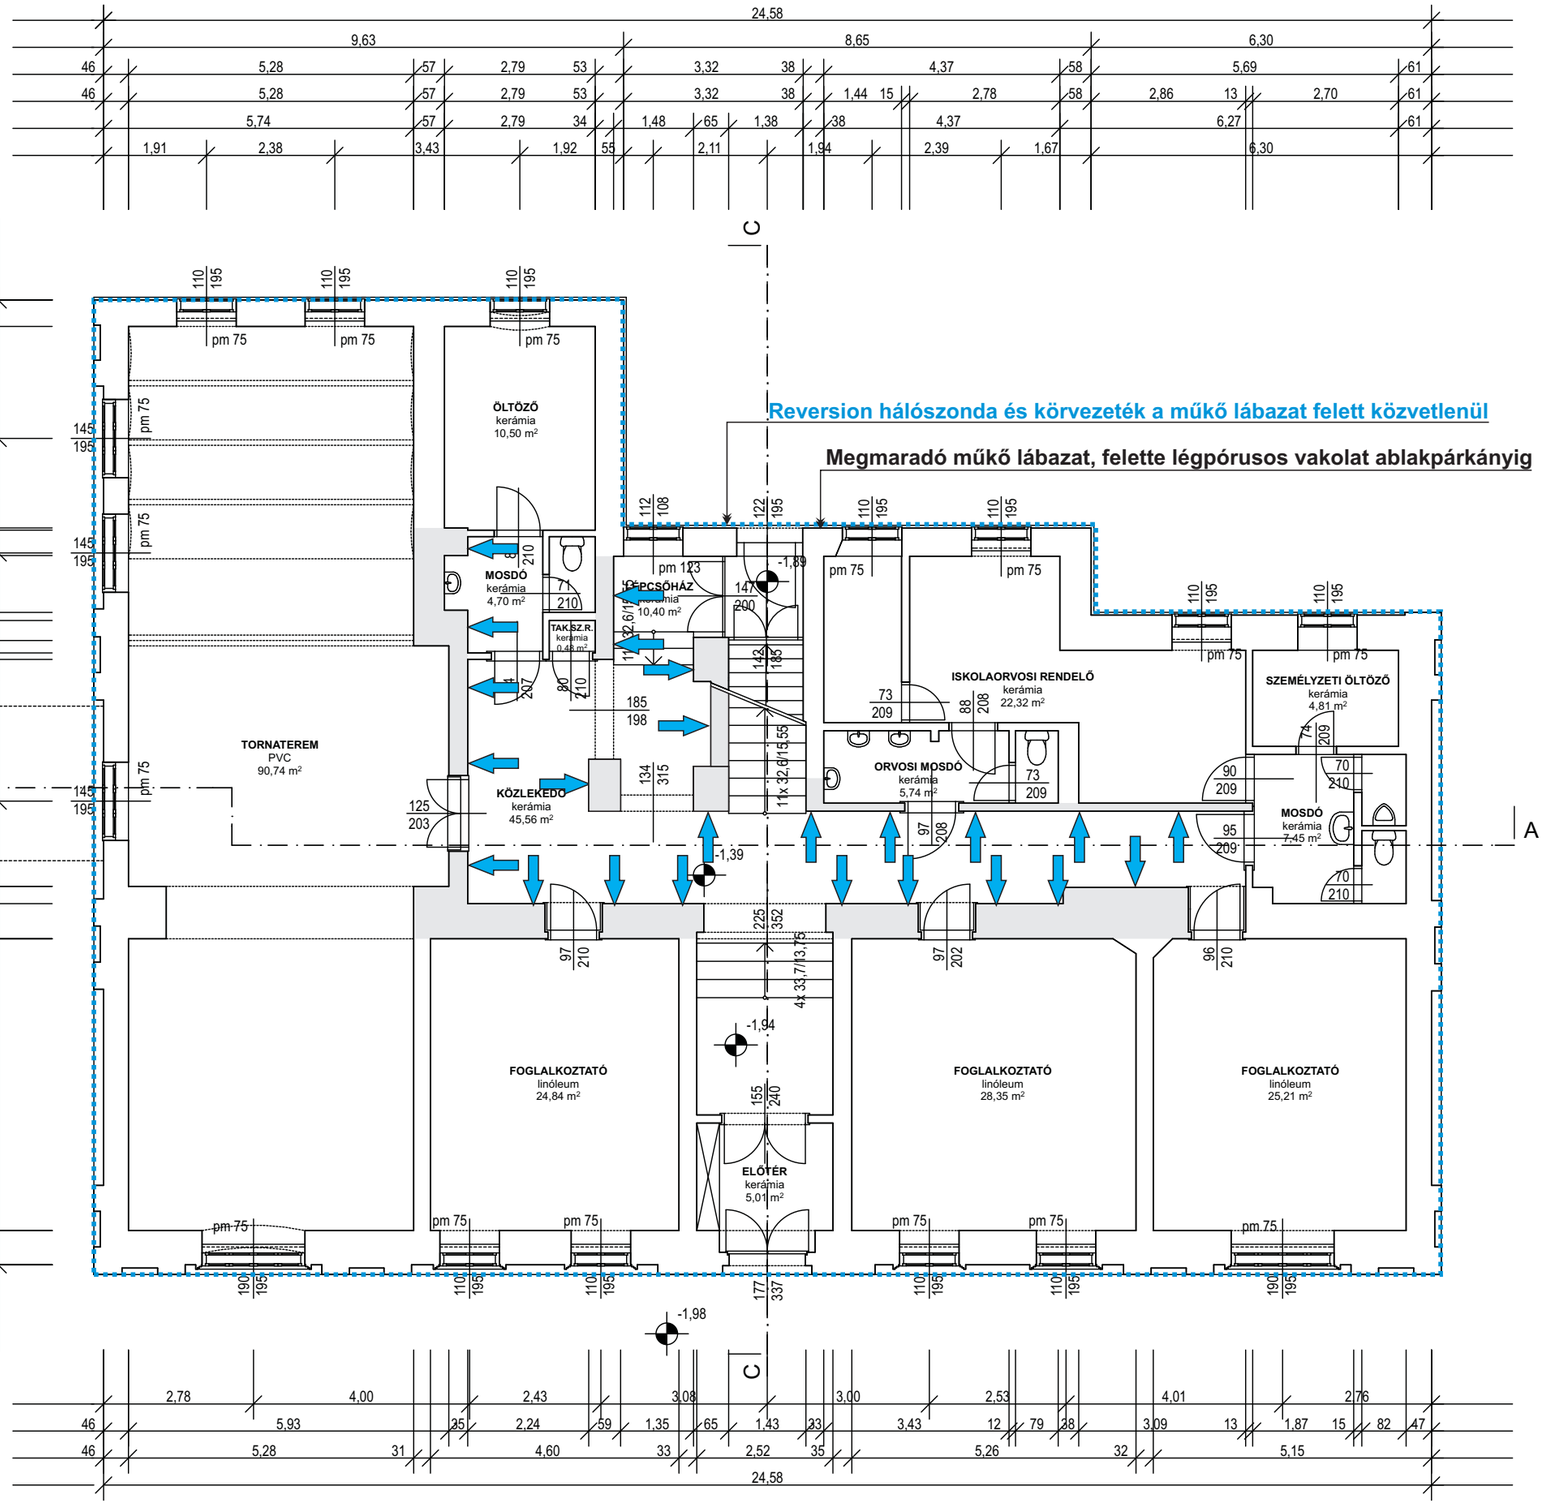

JELMAGYARÁZAT

Javasolt szilikonkrém injektálás

A felmérési terv az **l i n e a mérnökiroda kft.** szellemi tulajdonát képezi!

Fa-1

Rajz megnevezése: **Földszinti alaprajz B épület**

SZIGETELÉS TERVEZŐ: **Zádor Oszkár ISO-MÉDIA Mérnökiroda Tervező Kft.**
9026 Győr, Kertész u. 21/B. Mobil: 30-9577-313

MEGBÍZÓ: **Kapuvár Városi Önkormányzat 9330 Kapuvár Fő tér 1.**

Létesítmény helye: **Kapuvár Térségi Általános Iskola 9330 Kapuvár Kossuth Lajos u. 9-11.**

Dátum: **2017. december 7.**

ISO-MÉDIA Mérnökiroda Tervező Kft.