
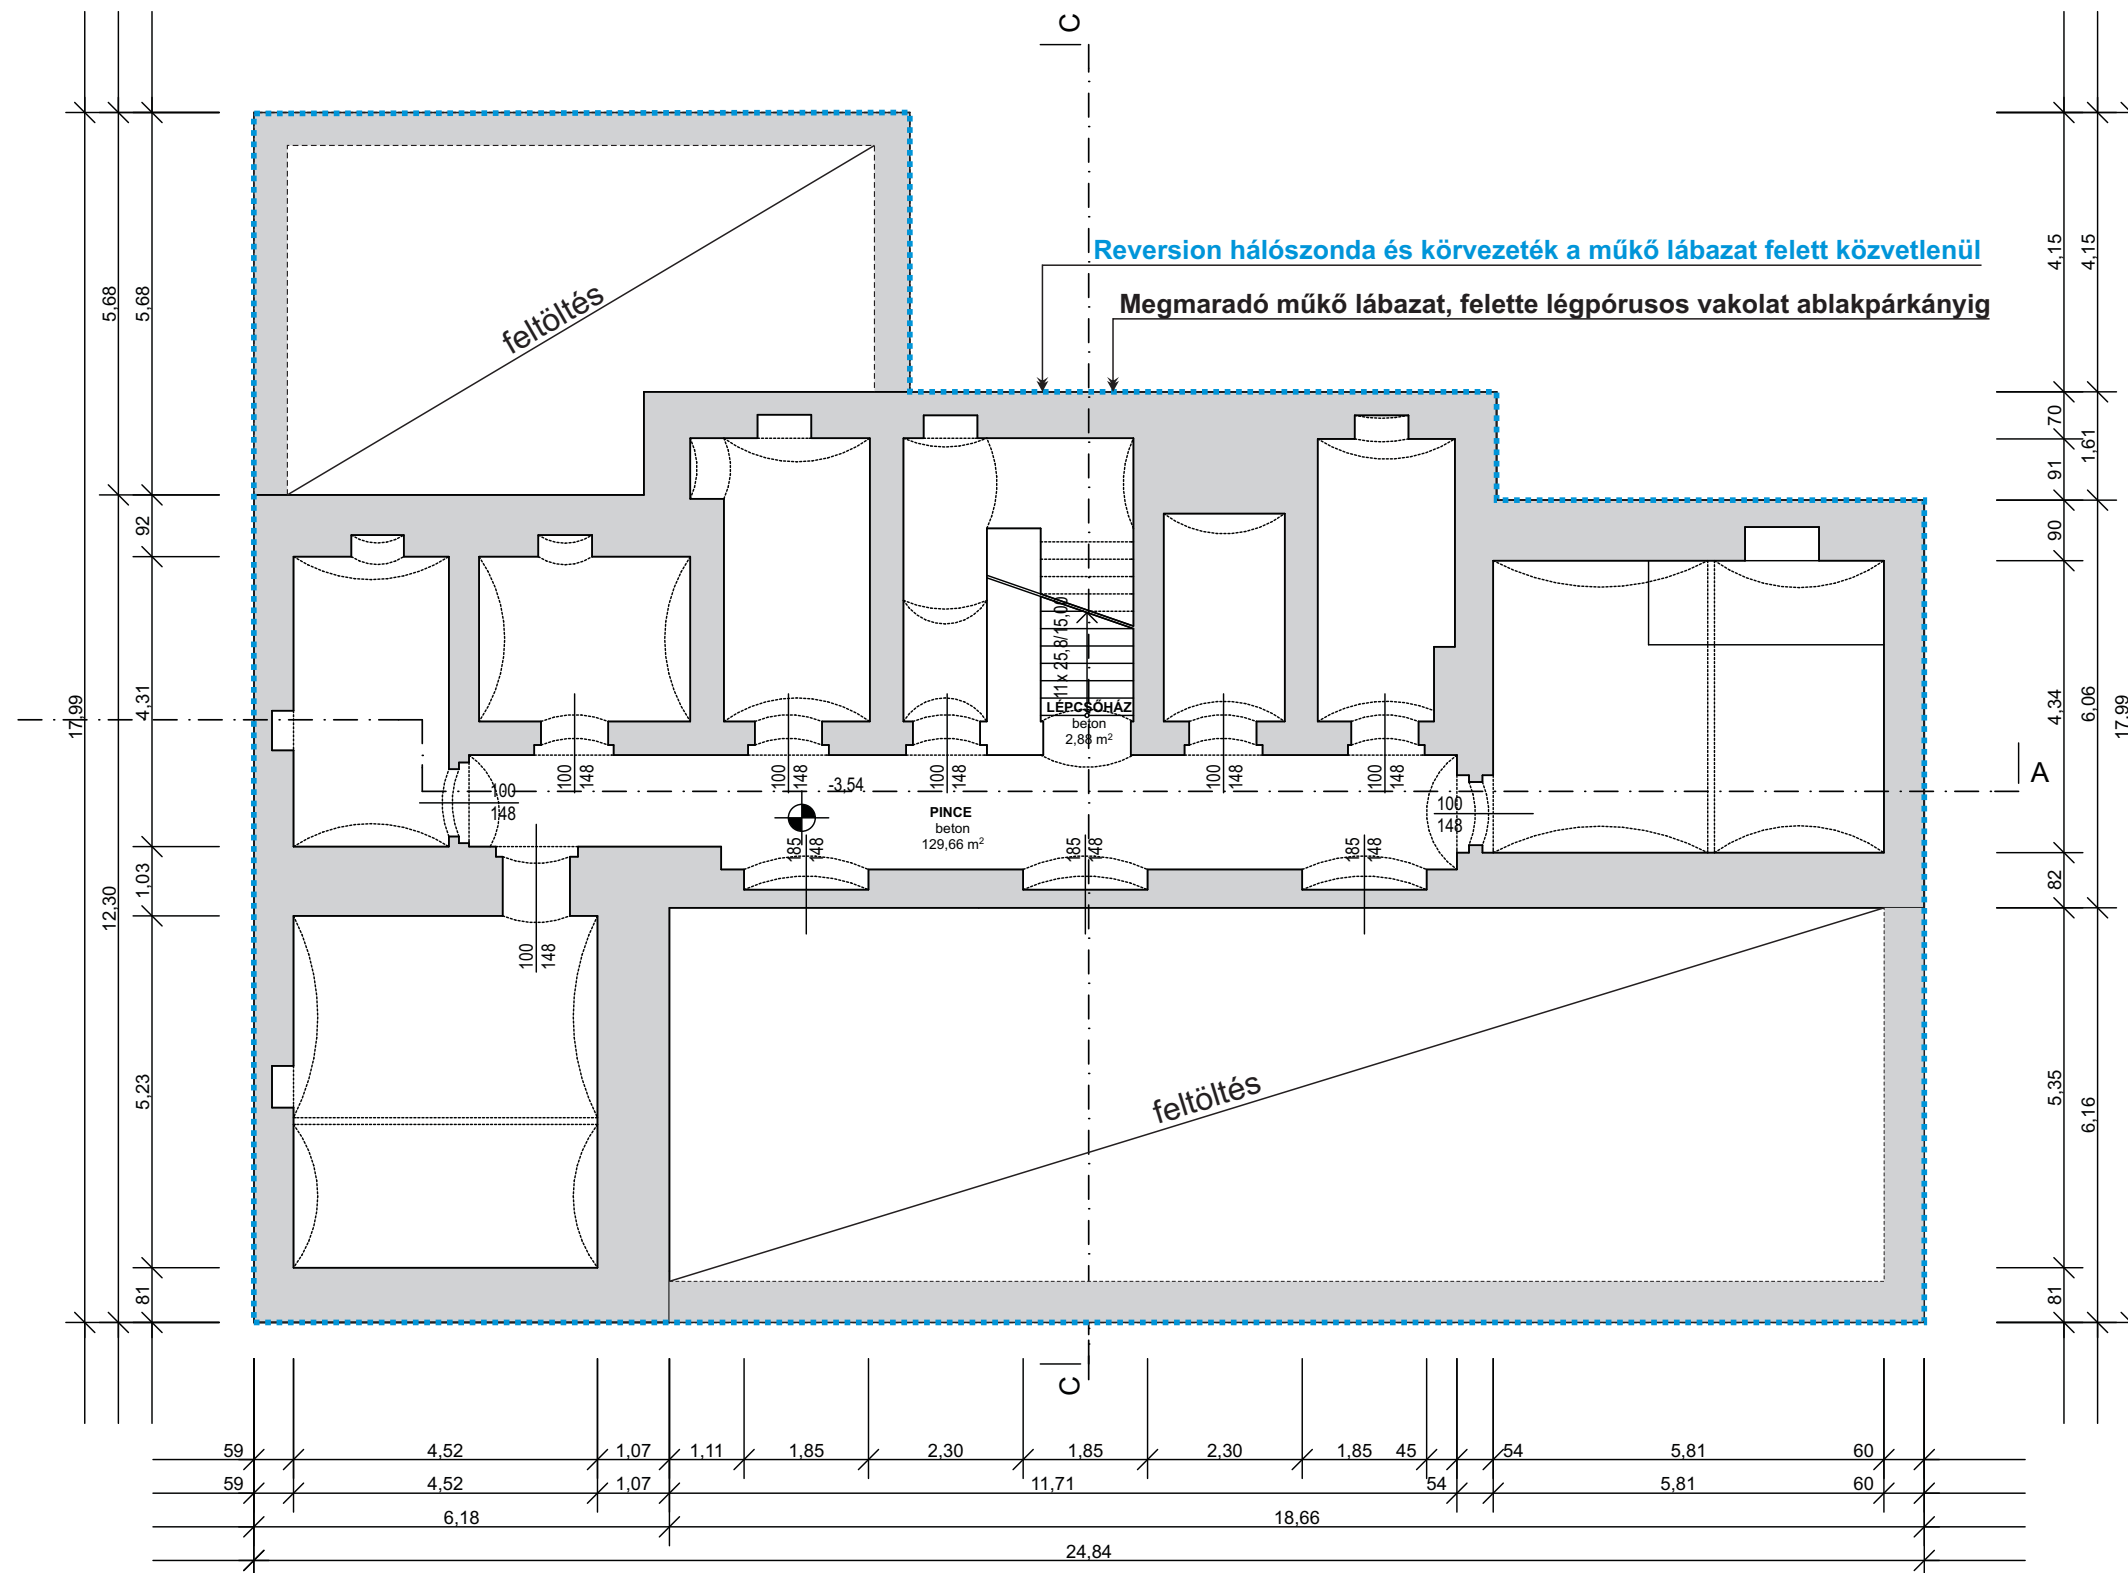


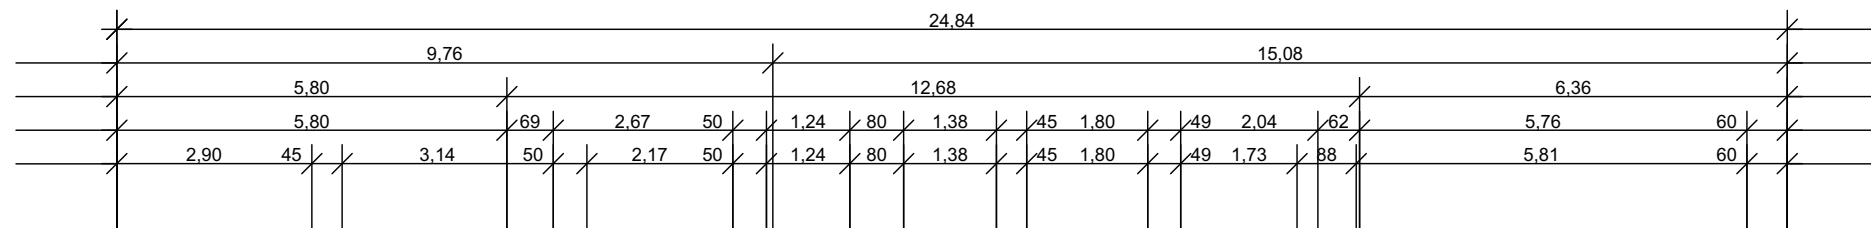

A felmérési terv az Linea mérnökiroda kft. szellemi tulajdonát képezi!	
Pa-2	Rajz megnevezése Pince alaprajz B épület
MEGBÍZÓ	SZIGETELÉS TERVEZŐ Zádor Oszkár ISO-MÉDIA Mérnökiroda Tervező Kft. 9026 Győr, Kertész u. 21/B. Mobil: 30-9577-313
Létesítmény helye	Kapuvár Városi Önkormányzat 9330 Kapuvár Fő tér 1.
Kapuvár Térségi Általános Iskola 9330 Kapuvár Kossuth Lajos u. 9-11.	
Dátum	2017. december 11.