
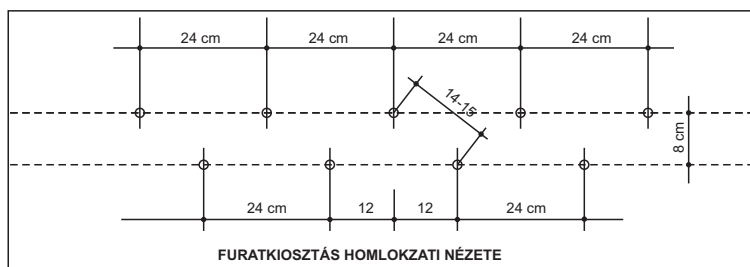


Két lépcsős furatolás. Első lépcső fúrása 0,8 m-ig, a második ütemben 1,3 m-ig.

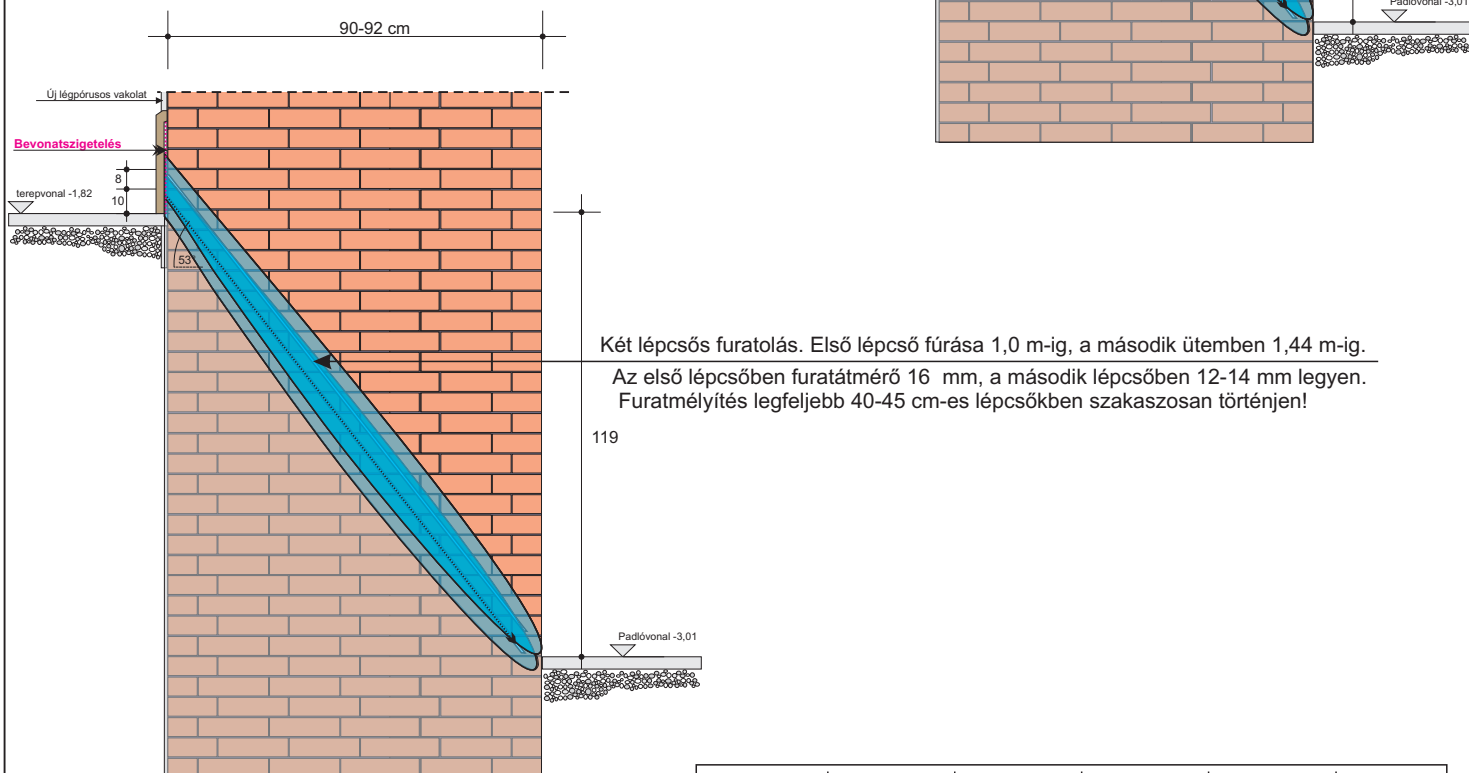

R-0	Rajz megnevezése	SZIGETELÉS TERVEZŐ	 ISO-MEDIA Mérnökiroda Tervező Kft.
	MEGBÍZÓ	Szigetelési részlet A épület	
Létesítmény helye	Kapuvár Városi Önkormányzat 9330 Kapuvár Fő tér 1.		Dátum
	Kapuvár Térségi Általános Iskola 9330 Kapuvár Kossuth Lajos u. 9-11.		2017. december 11.