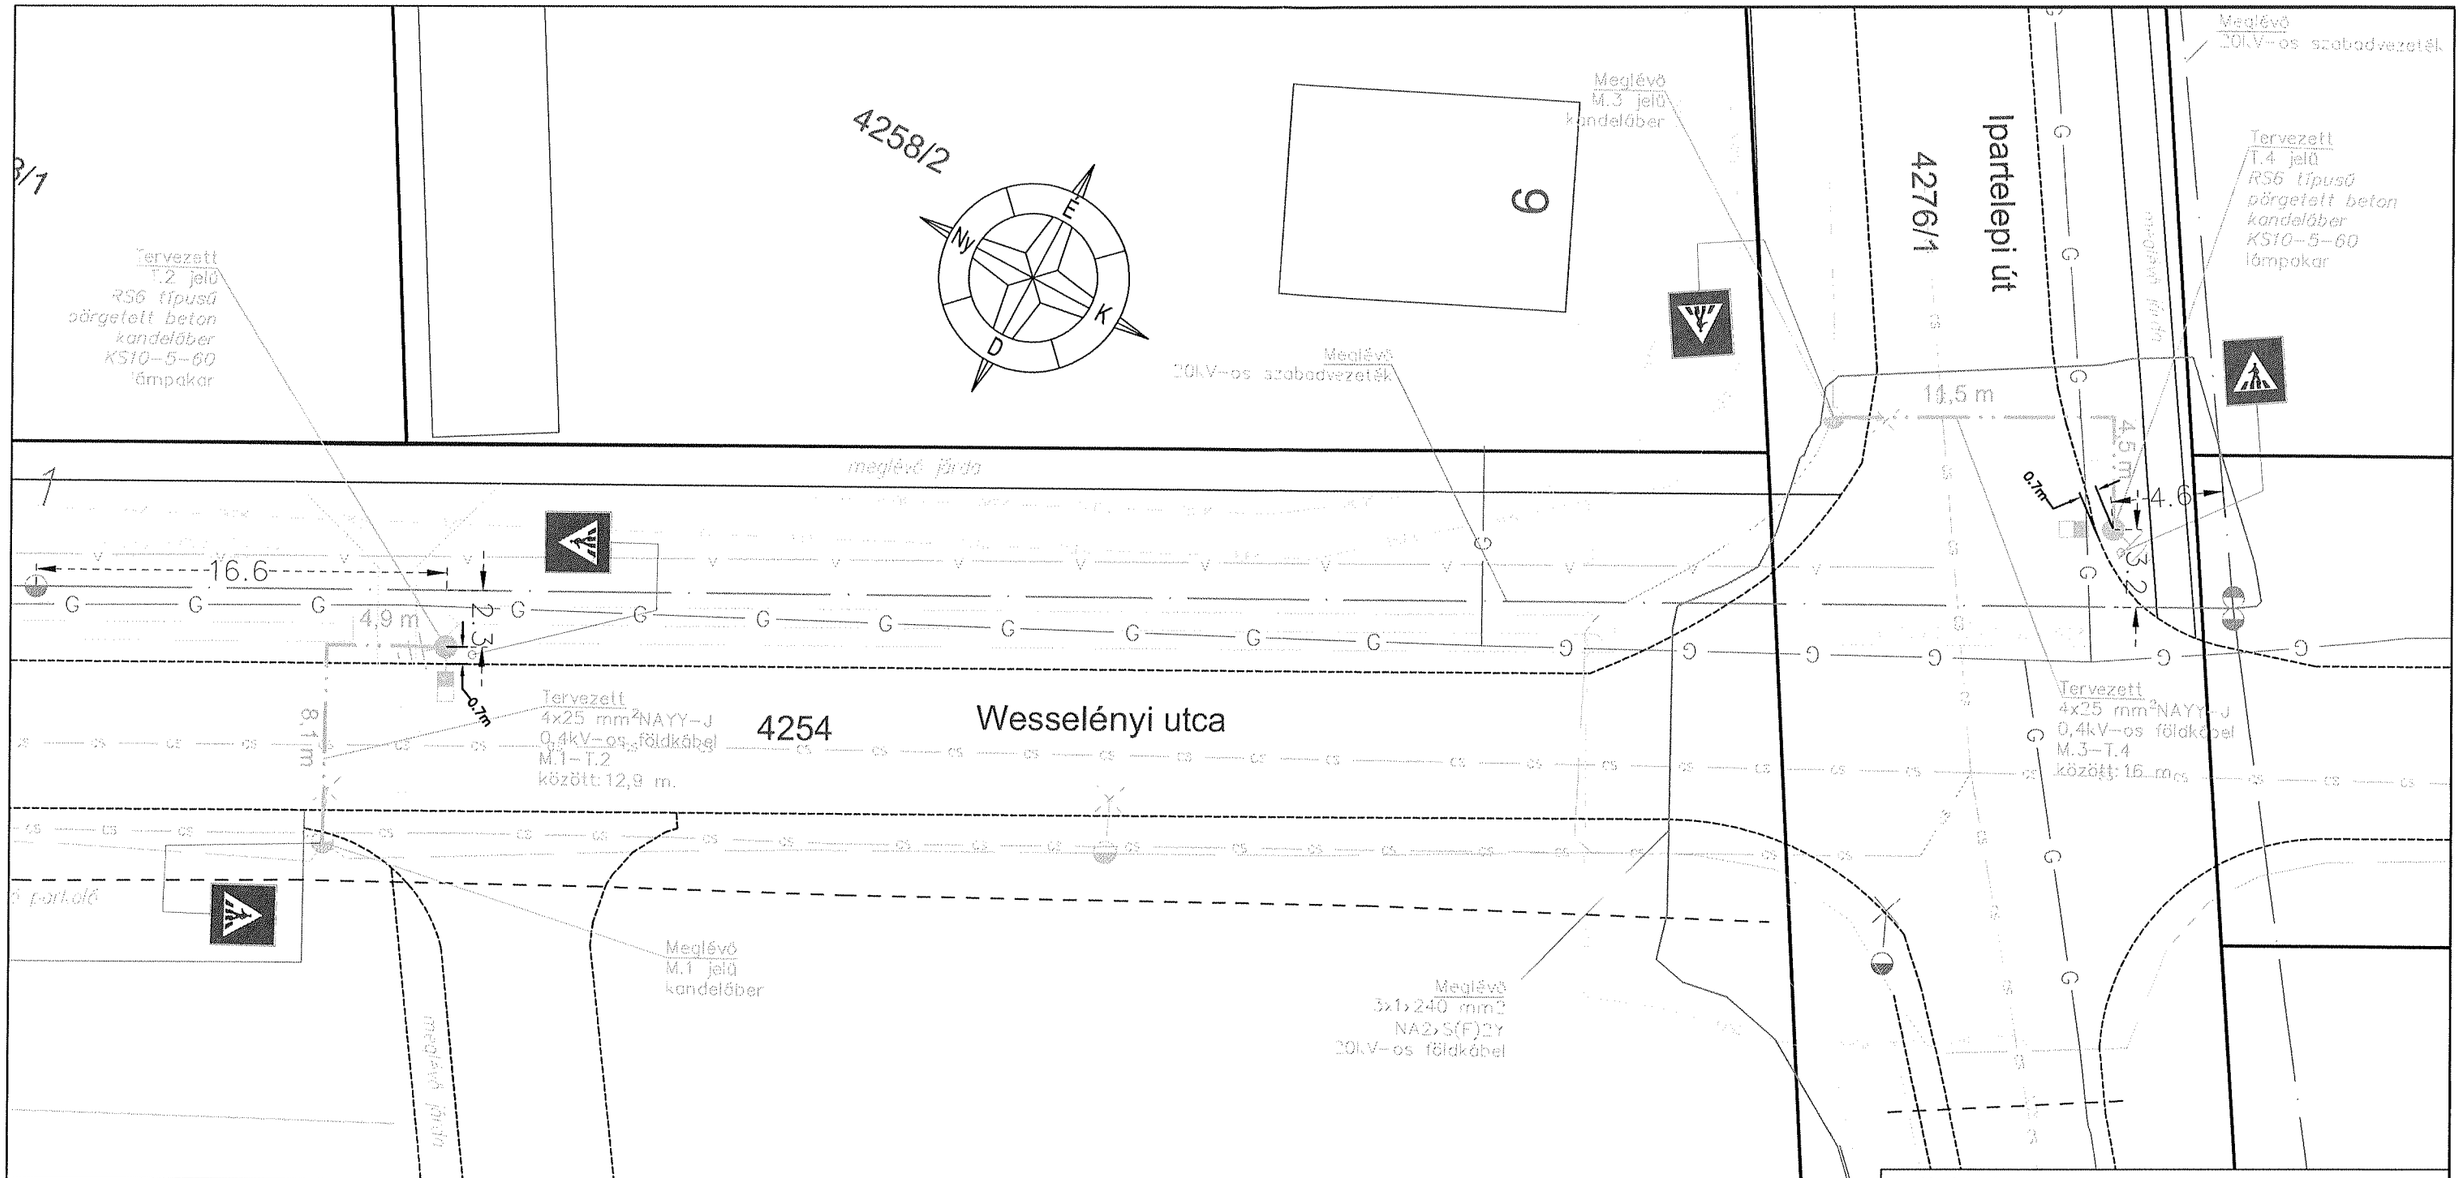

Jelmagyarázat:

- Meglévő telekhatár
- Útburkolat
- Járda
- Meglévő kerítés
- Meglévő 0,4 kV-os szabadvezeték
- Csatorna
- Invitel földkábel
- Invitel földkábel
- Gáz vezeték
- Szennyvíz
- Víz
- Áteresz
- Tervezett RS6 típusú pörgetett beton kandelláber, KS10-5-60 lámpakar Zafir1 70W Na lámpatest
- Meglévő Zafir1 70W Na lámpatest

Megjegyzés:
Feszültség: 230/400V, 50 Hz
Érintésvédelem: KIF: TN rendszer (nullázás)
A kivitelezés során a vonatkozó előírásokat és szabványokat (műszaki leírásban részletezve) maradéktalanul be kell tartani!
A nyomvonallal kapcsolatban további információkat a műszaki leírás tartalmaz.
A terven található közművek helye csak tájékoztató jellegű!
A tervezett közvilágítási kábelt a teljes nyomvonalon Φ63mm KPE vődőcsőben kell vezetni.
A teljes nyomvonalon csak óvatos kézi földmunka végezhető!
A 20 kV-os szabadvezeték hálózat közelsége miatt a kivitelezési munkáknál különös gonddal kell eljárni!

Tervező:
Galazka Tibor
Cím: 9242 Jánossomorja, Sipőcz utca 7.
Tel.: 06 96/ 702 003
Mobil: 06 20/ 20 46 320
E-mail: galazkatibor@satelit-kft.hu

Engedély szám: EN-HŐ,EN-VI, EN-ME, V-08-0884

Megrendelő: Nyék Soft Tervező Kft.
9023 Győr, Fehérvári út 24. fszt. 3.

Munka megnevezése: Kapuvár város területén létesülő gyalogátkelőhelyek mesterséges megvilágítása, helyszín: Wesselényi utca - Ipartelepi út

Rajz megnevezése: Nyomvonalrajz

Tervfajta: K.T.

Dátum: 2015.09.

Rajzszám: Ge-1

Tervező: Galazka Tibor

Rajzoló: Galazka Tibor

Méretarány: M1:250

Rajzterület: A3