


36

24

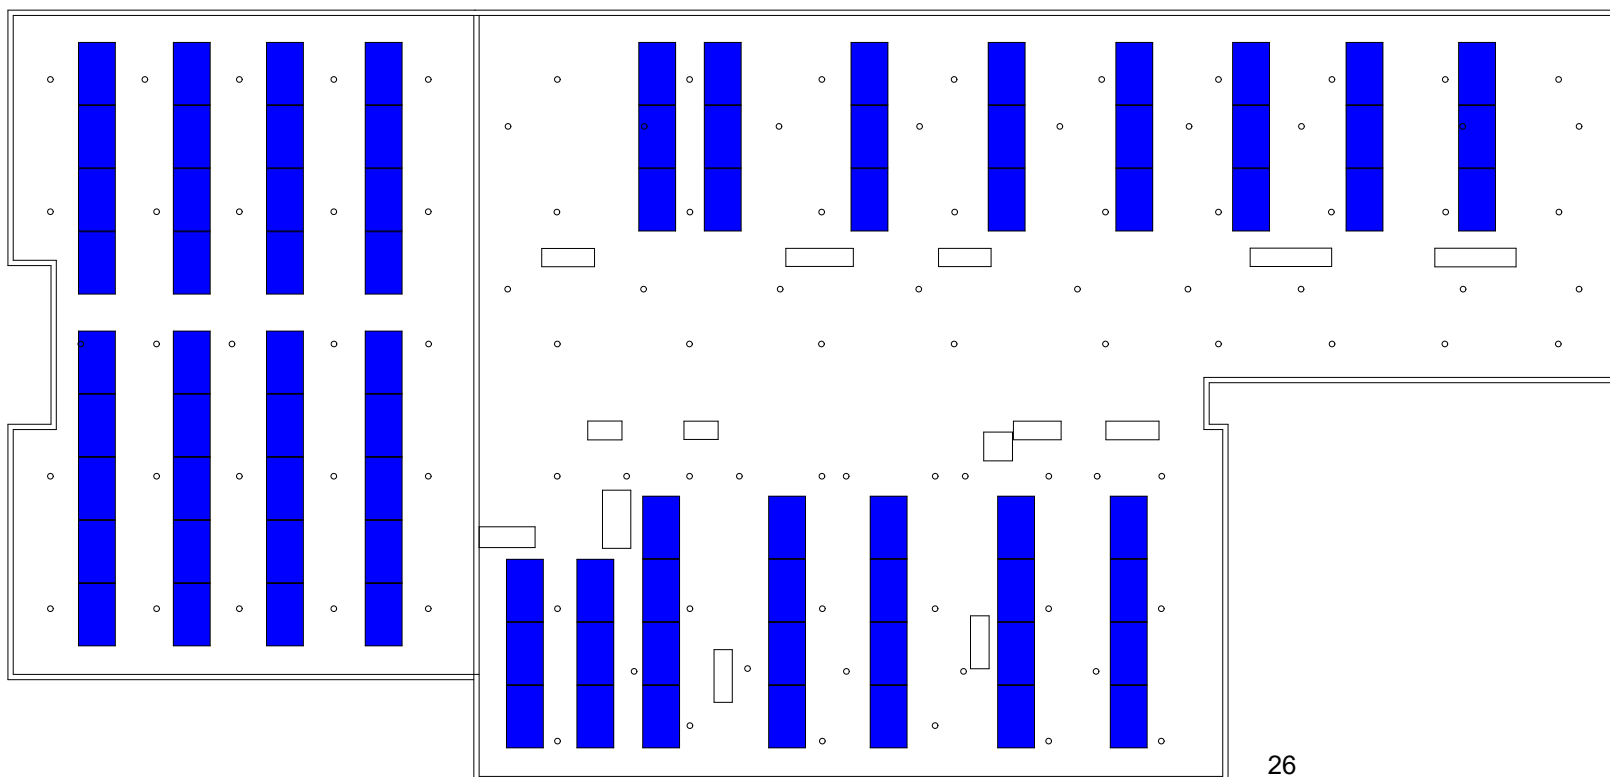

26

Szilárd és Kolláth Kft.
2016 Leányfalu, Magyorkút u. 2.
Banksz.: 11600006-00000000-36114283
Adószám.: 13707343-2-13
Cégisz.: 13-09-152356

Napelem telepítési koncepció

Kapuvár

Berg Gusztáv Szakiskola

86 darab napelem