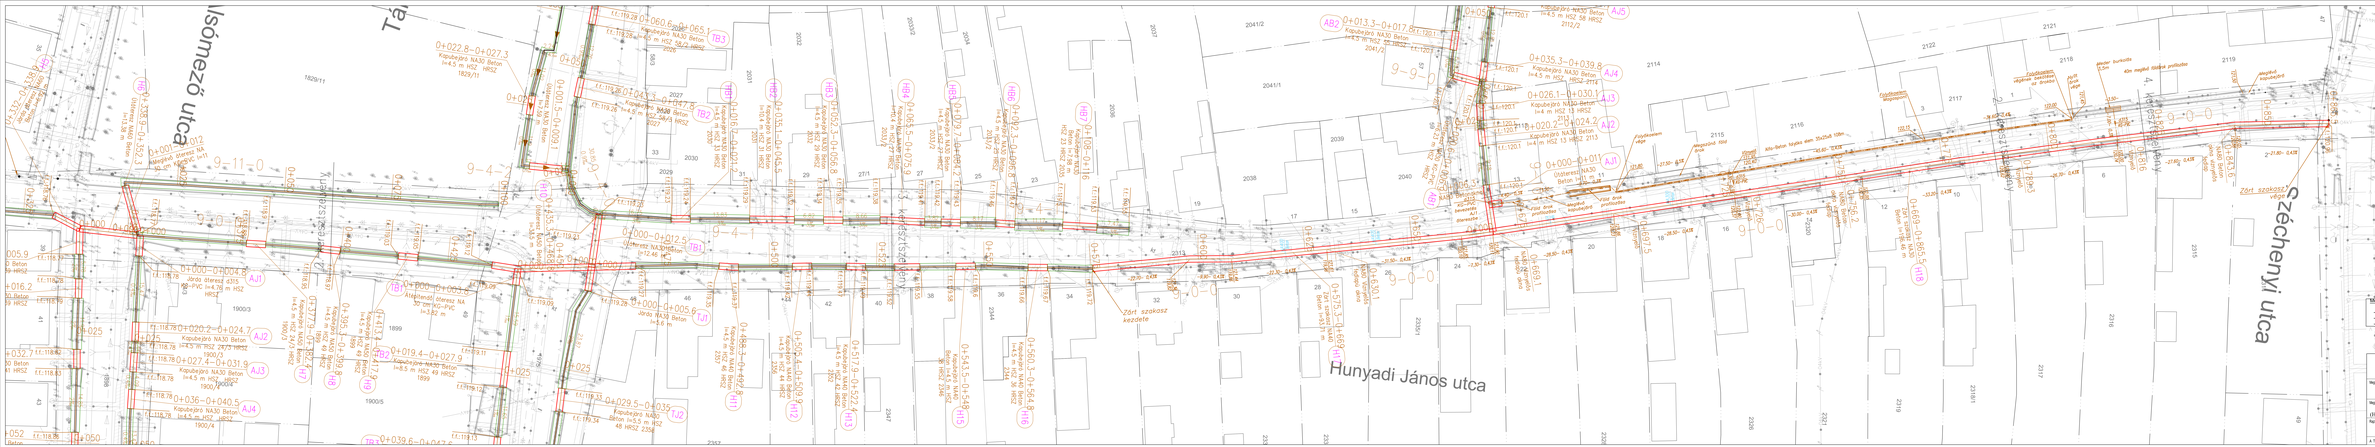
Hunyadi János utca
Csémy-Kovács utca
Czéchenyi utca
Zárt szakasz vége
Zárt szakasz kezdete
Kapubejáró NA30 Beton
Járda NA30 Beton
Útburkolat NA30 Beton
Útburkolat NA30 Beton
Útburkolat