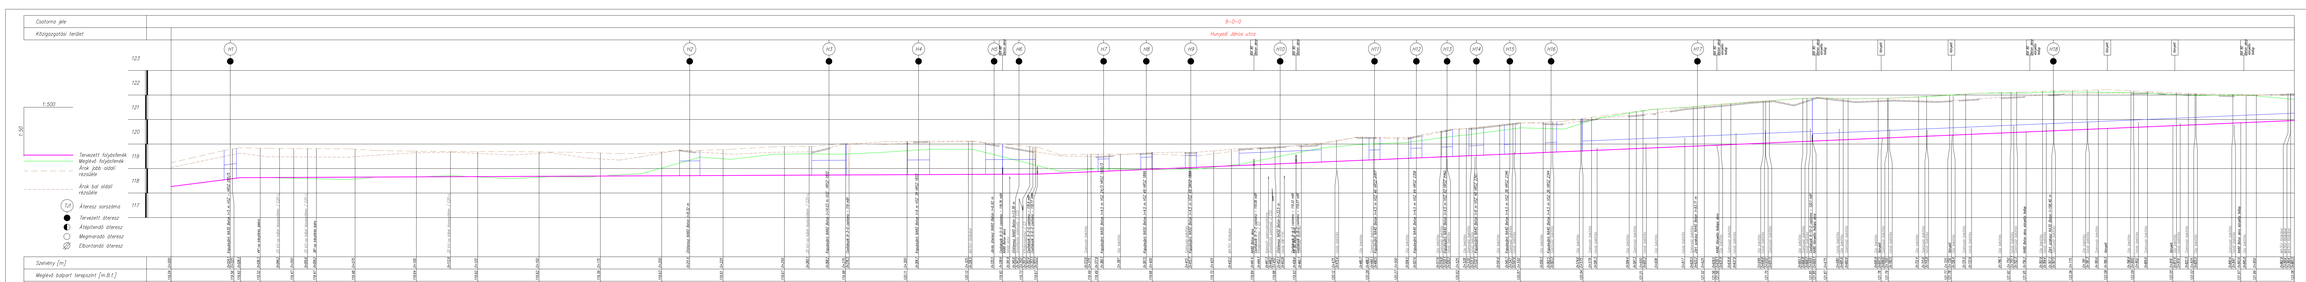

Megjegyzés:

- Meglévő közművek helyét feltárással kell ellenőrizni!
- A fedapszinteket a meglévő terepszinte kell igazítani!
- A terv mérőtereket a helyszínen kell pontosítani!

NYÉK Soft Tervező Kft.	Cím: 9024 Győr, Kálló lovaspálya sz. 7. Mobil: +36 30/3684-688 Email: soft@nyekgroup.hu		
Megrendelő neve:	Kapuvár Város Önkormányzata 9330 Kapuvár, Fő tér 1.	Dátum: 2017.08.	Munkaszám: 2017/97
Megrendelés tárgya:	Kapuvár város DNY-i településrész csapadékvíz elvezetési terve (Hunyadi J., Petőfi, Alsónczi, Tancsics M., Arany J. utca)	Terjedés: K.T.	Rajzszám: 6.5.1.
Elő rajzszám:	9-D-D.j. dg hossz-szelvény (Hunyadi János utca)	Lépték: M. 1:50 H. 1:500	Rajzméret: 0,82m² 594 x 297 mm
A TERV A TERVEZŐI SZELLEM TULAJDONA, MELYEK VÉDELMÉT TÖRVÉNY BIZTOSÍTJA.		Tervező: Dióbos Szabolcs V2-TOR-0867	Szakértő: Szőllősi Ferenc