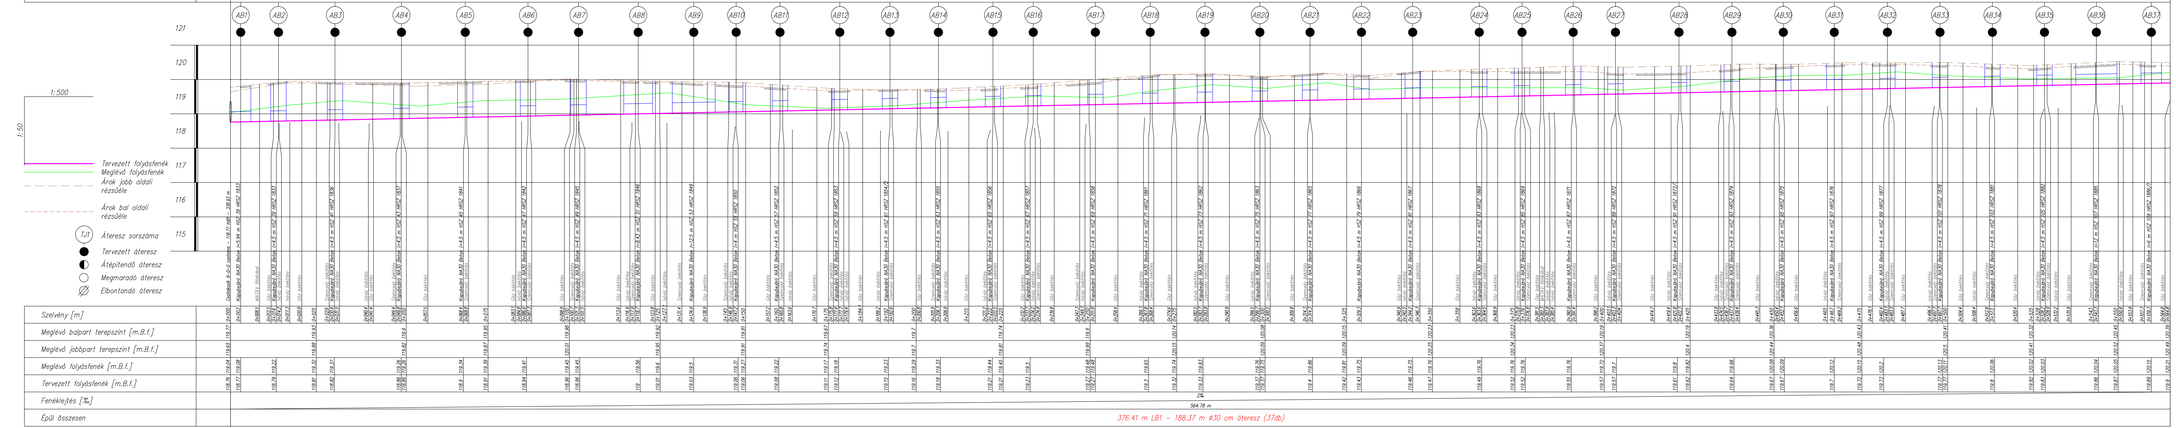

Megjegyzés:

- Meglévő közművek helyét feltárással kell ellenőrizni!
- A fedlapszinteket a meglévő terepszintre kell igazítani!
- A tervi méreteket a helyszínen kell pontosítani!

NYÉK Soft Tervező Kft.	*Cím: 9028 Győr, Rigó Veszprémi út 7.* *Mobil: +36-70-3600-469* *Email: soft@nyekgroup.hu*	
Megrendelő neve: Kapuvár Város Önkormányzata 9330 Kapuvár, Fő tér 1.	Dátum: 2017.08.	Munkaszám: 2017/97
Megrendelés tárgya: Kapuvár város DNY-i településrész csapadékvíz elvezetési terve (Hunyadi J., Petőfi, Alsómező, Táncsics M., Arany J. utca)	Tervfajta: K.T.	Rajzszám: II.5.4.
Rajz megnevezése: **9-5-0 részletes hossz-szelvény** (Alsómező utca)	Lépték: M. 1:50 M. 1:500	Rajzméret: 0,446m² 1500 x 297 mm
	Tervező: Dobos Szabolcs VZ-T108-0867	Szerkesző: Szőllősi Ferenc

A TERV A TERVEZŐ SZELLEMI TULAJDONA, MELYNEK VÉDELMÉT TÖRVÉNY BIZTOSÍTJA.