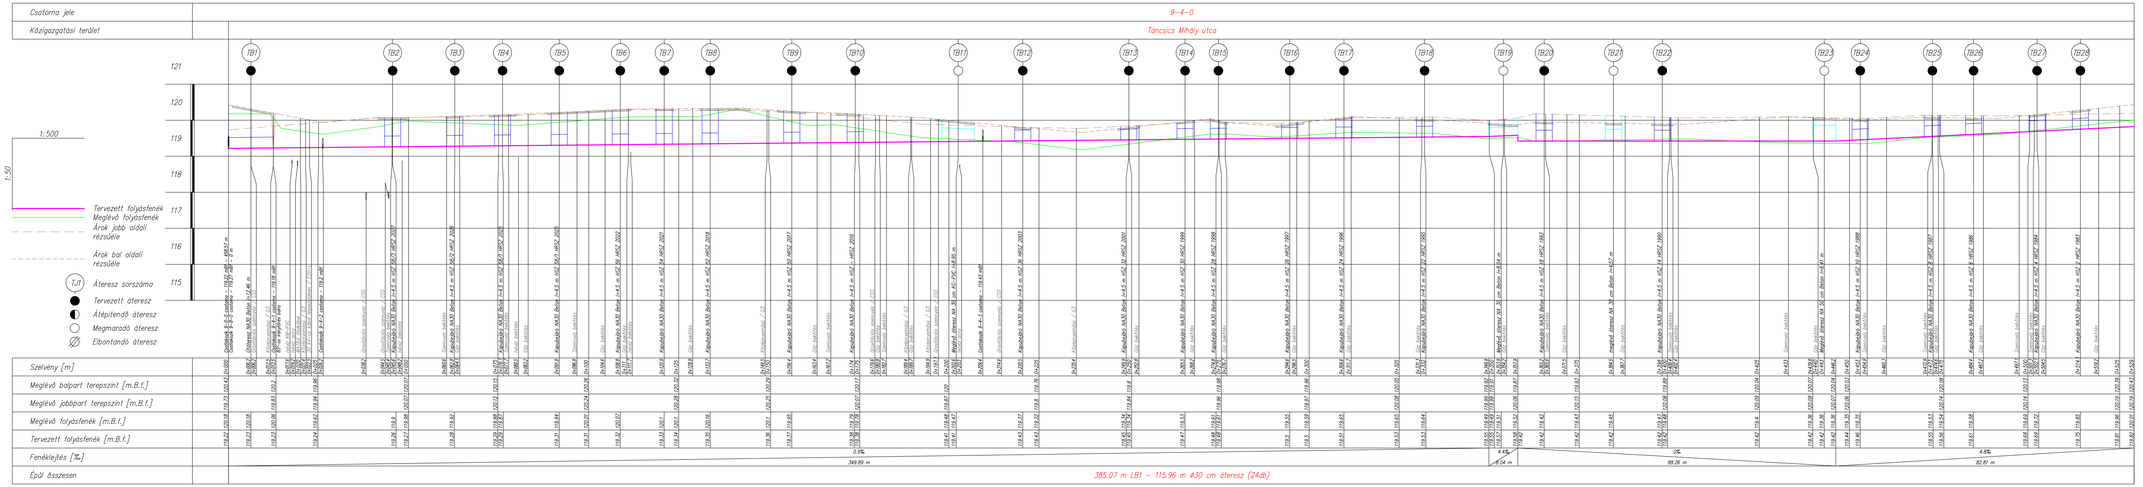


Megjegyzés:

- Meglévő közművek helyét feltárással kell ellenőrizni!
- A fedlapszinteket a meglévő terepszintre kell igazítani!
- A tervi méreteket a helyszínen kell pontosítani!

| | | | |
|---|---|---|---|
| **NYÉK Soft Tervező Kft.** | | *Cím: 9028 Győr, Régi Veszprémi út 7.* *Mobil: +36-70-3680-448* *Email: soft@nyekgroup.hu* | |
| Megrendelő neve: | Kapuvár Város Önkormányzata<br>9330 Kapuvár, Fő tér 1. | Dátum: 2017.08. | Munkaszám: 2017/97 |
| Megrendelés tárgya: | Kapuvár város DNY-i településrész csapadékvíz elvezetési terve<br>(Hunyadi J., Petőfi, Alsómező, Táncsics M., Arany J. utca) | Tervfája: K. T. | Rajzszám: II.5.10. |
| Rajz megnevezése: | 9-4-0 részletes hossz-szelvény<br>(Táncsics Mihály utca) | Lépték: M. 1:50<br>M. 1:500 | Rajzméret: 0,425m² 1430 x 297 mm |
| A TERV A TERVEZŐ SZELLEMI TULAJDONA, MELYNEK VÉDELMÉT TÖRVÉNY BIZTOSÍTJA. | | Tervező: Dobos Szabolcs VZ-T/08-0867 | Szerkesztő: Szőllősi Ferenc |