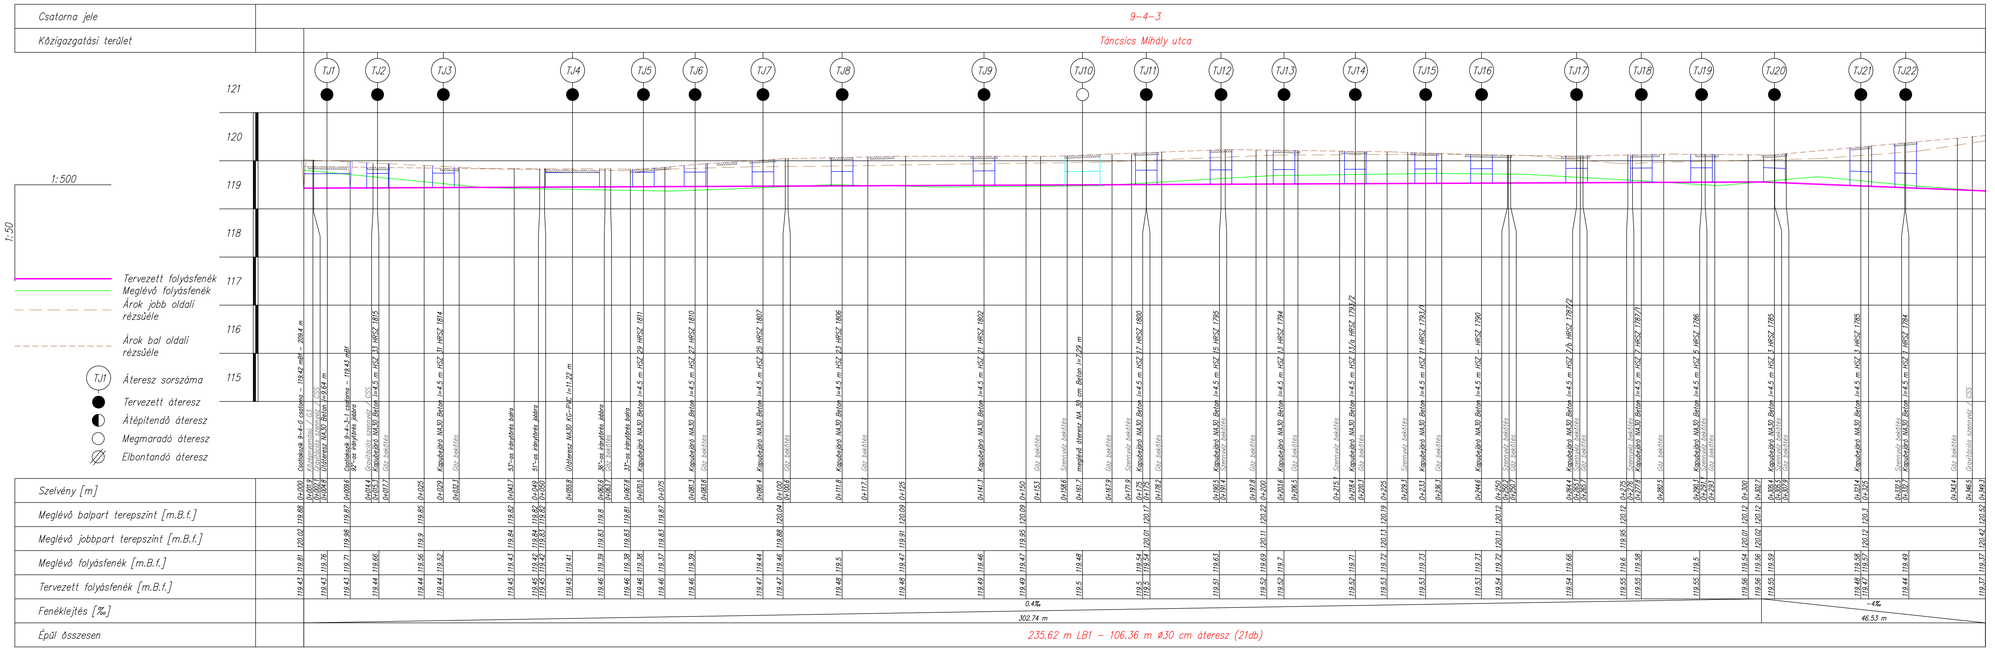

Megjegyzés:

- Meglévő közművek helyét feltárással kell ellenőrizni!
- A fedlapszinteket a meglévő terepszintre kell igazítani!
- A tervi méreteket a helyszínen kell pontosítani!

NYÉK Soft Tervező Kft.

Cím: 9028 Győr, Régi Veszprémi út 7.
Mobil: +36-70-3800-448
Email: soft@nyekgroup.hu

Megrendelő neve:	Kapuvár Város Önkormányzata 9330 Kapuvár, Fő tér 1.	Dátum: 2017.08.	Munkaszám: 2017/97
Megrendelés tárgya:	Kapuvár város DNY-i településrész csapadékvíz elvezetési terve (Hunyadi J., Petőfi, Alsómező, Táncsics M., Arany J. utca)	Tervfaja: K.T.	Rajzszám: II.5.11.
Rajz megnevezése:	9-4-3 részletes hossz-szelvény (Táncsics Mihály utca)	Lépték: M_h 1:50 M_h 1:500	Rajzterület: 0,318m² 1070 x 297 mm
		Tervező: Dobos Szabolcs VZ-T/08-0867	Szerkesztő: Szőllősi Ferenc

A TERV A TERVEZŐ SZELLEMI TULAJDONA, MELYNEK VÉDELMÉT TÖRVÉNY BIZTOSITJA.