


Csatorna jele	9-4-2
Közigazgatási terület	Táncsics Mihály utca

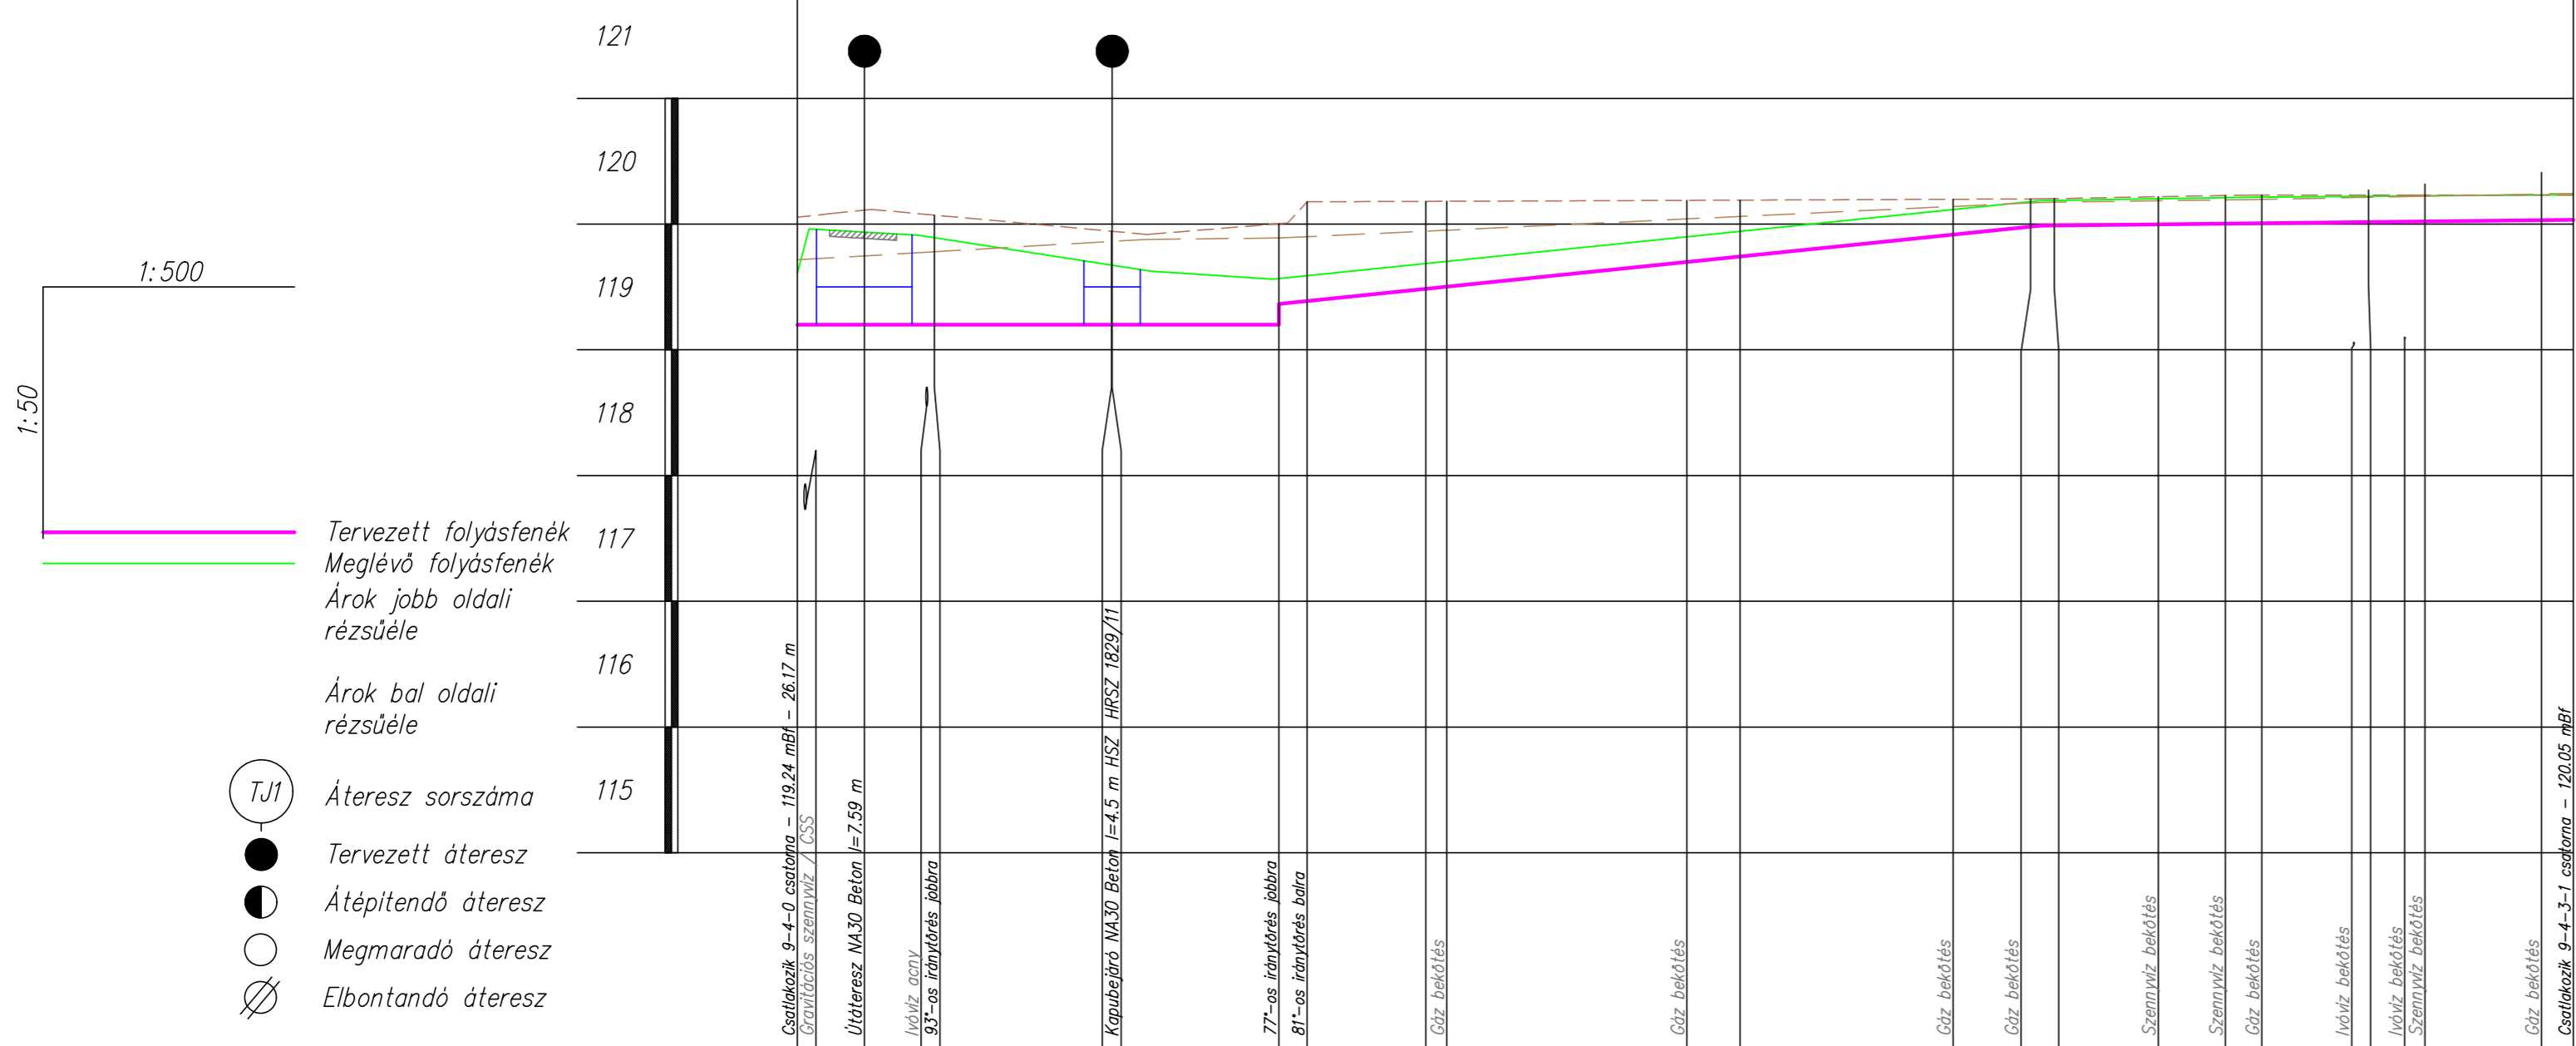

Szelvény [m]	0+000	0+006	0+005.3	0+010.3	0+025	0+025.1	0+038.3	0+040.6	0+050	0+051.7	0+075	0+092	0+098.1	0+098.9	0+100	0+108.3	0+113.6	0+116.5	0+123.8	0+125	0+127.9	0+129.5	0+138.8	0+141.3	
Meglévő balpart terepszint [m.B.f.]	120.06	120.06		120.07	119.94		120	120.18	120.18	120.18	120.19		120.2	120.2	120.2				120.23	120.23				120.23	120.23
Meglévő jobbpart terepszint [m.B.f.]	119.72	119.72		119.78	119.86		119.89	119.9	119.94	119.94	120.06		120.17	120.17	120.17				120.21	120.21				120.24	120.24
Meglévő folyásfenék [m.B.f.]	119.61	119.61	119.94	119.89	119.67	119.67	119.57	119.59	119.49	119.49	119.94		119.99	120.19	120.19				120.02	120.02				120.03	120.03
Tervezett folyásfenék [m.B.f.]	119.2	119.2	119.2	119.2	119.2	119.2	119.35	119.35	119.49	119.49	119.74		119.99	120.19	120.19				120.02	120.02				120.03	120.03
Feneklejtés [%]				0%							10.3%									1.1%					
Épül összesen				38.32 m							60.54 m									42.44 m					
					26.23 m LB1																				
					12.09 m Ø30 cm átereszt (2db)																				

Megjegyzés:

- Meglévő közművek helyét feltárással kell ellenőrizni!
- A fedlapszinteket a meglévő terepszintre kell igazítani!
- A tervi méreteket a helyszínen kell pontosítani!

NYÉK Soft Tervező Kft.

Cím: 9028 Győr, Régi Veszprémi út 7.
 Mobil: +36-70-3800-448
 Email: soft@nyekgroup.hu

Megrendelő neve:	Kapuvár Város Önkormányzata 9330 Kapuvár, Fő tér 1.	Dátum:	2017.08.	Munkaszám:	2017/97
Megrendelés tárgya:	Kapuvár város DNY-i településrész csapadékvíz elvezetési terve (Hunyadi J., Petőfi, Alsómező, Táncsics M., Arany J. utca)	Tervfajta:	K.T.	Rajzszám:	II.5.12.
Rajz megnevezése:	9-4-2 részletes hossz-szelvény (Táncsics Mihály utca)	Lépték:	M _v 1:50 M _h 1:500	Rajzterület:	0,211m ² 650 x 297 mm
	A TERV A TERVEZŐ SZELLEMI TULAJDONA, MELYEK VÉDELME TÖRVÉNY BIZTOSITJA.	Tervező:	Dobos Szabolcs VZ-T/08-0867	Szerkesztő:	Szóllósi Ferenc