




Átereszk kialakítása B-B metszet

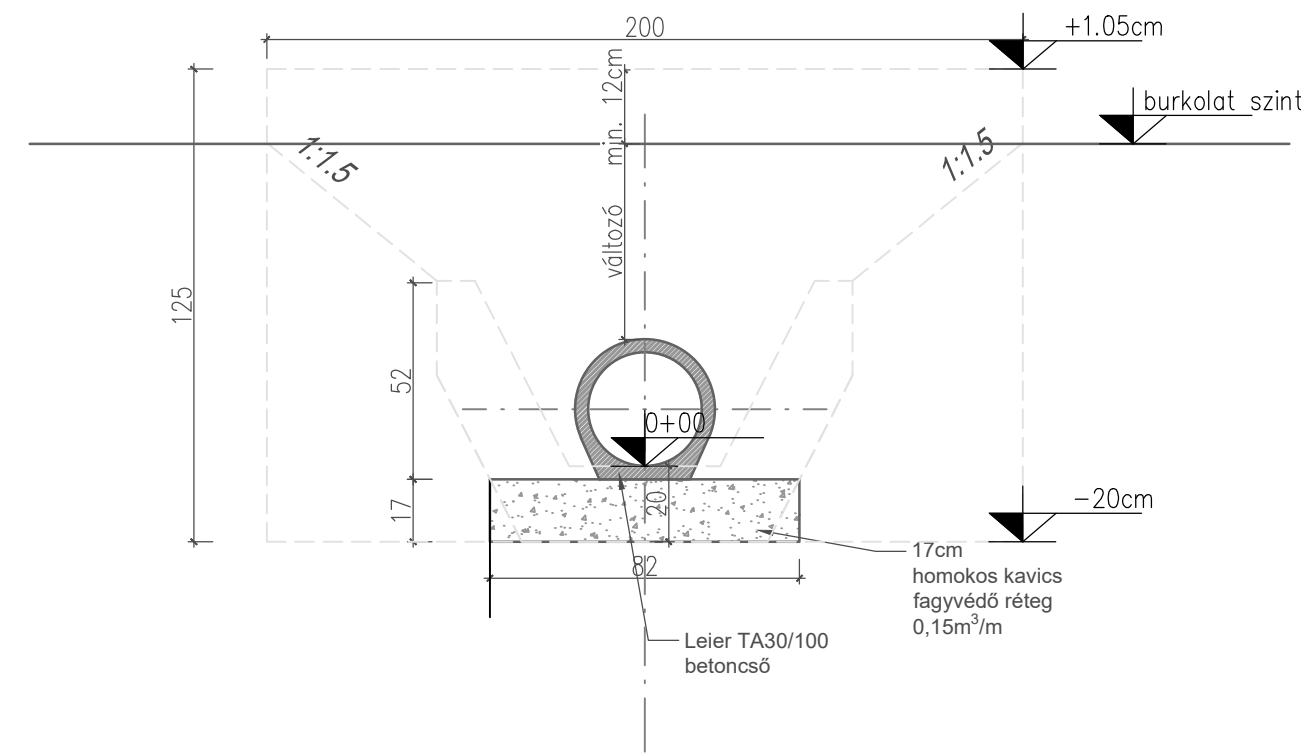

A-A metszet

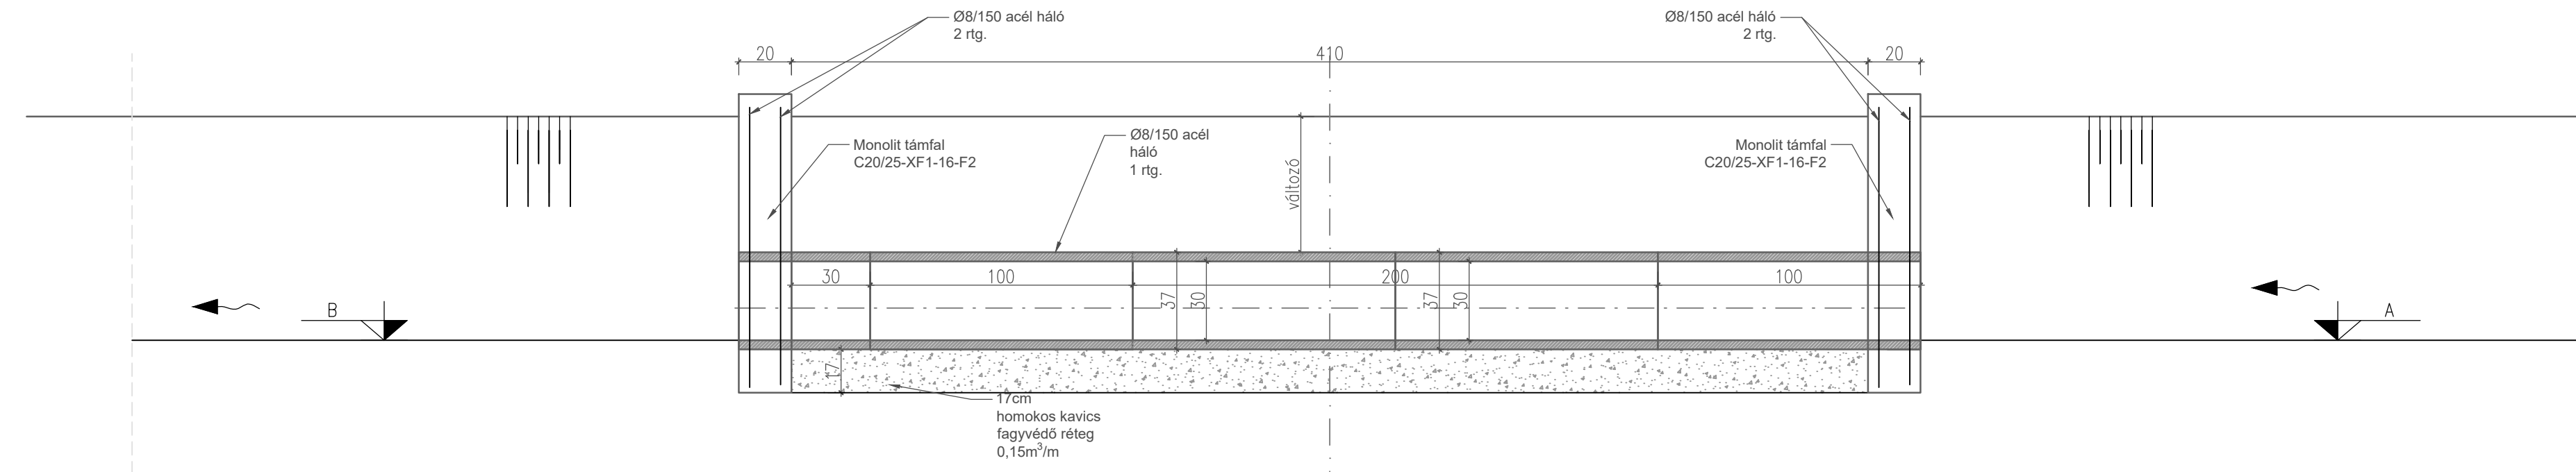

Felülnézet

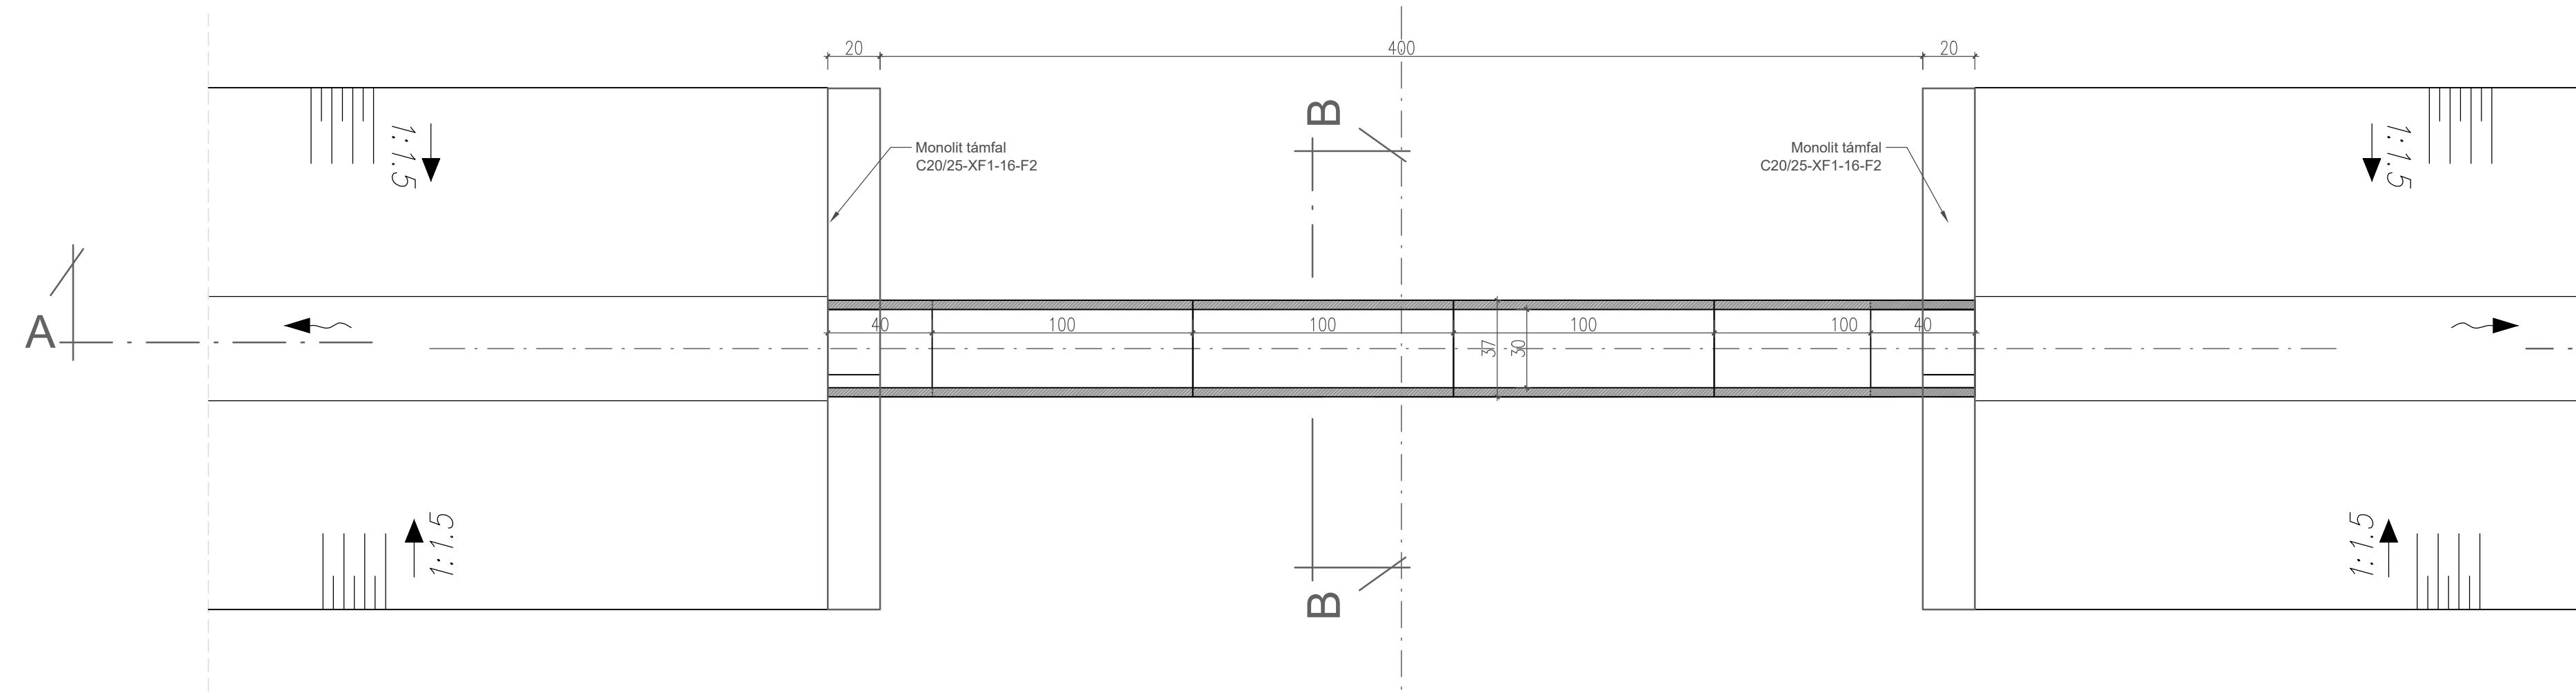

Megjegyzés:

- Anyagminőségek:

Beton:

szerkezeti beton: C30/37 XA2, XD2/XF2, D16, F3 (MSZ 4798-1:2004)

szerkezeti beton: C20/25-XF1-16-F2

szerelő beton: C8/10-XN(H)-16-FN

Acél: B500C

- Betontakarás min. 3 cm.

- A megadott méretek a helyszínen ellenőrizendők.

- Átereszk körül betonozás részlettervét II.6.2. tervlap tartalmazza

NYÉK Soft Tervező Kft.

Cím: 9028 Győr, Régi Veszprémi út 7.

Mobil: +36-70-3800-448

Email: soft@nyekgroup.hu

Megrendelő neve:	Kapuvár Város Önkormányzata 9330 Kapuvár, Fő tér 1.	Dátum:	2017.08.	Munkaszám:	2017/97
Megrendelés tárgya:	Kapuvár város DNY-i településrész csapadékvíz elvezetési terve (Hunyadi J., Petőfi, Alsómező, Táncsics M., Arany J. utca)	Tervfajta:	K.T.	Rajzszám:	II.8.
Rajz megnevezése:	Kapubejáró típusrajza	Lépték:	M 1: 50	Rajzterület:	0,282m ² 950x297
A TERV A TERVEZŐ SZELLEMI TULAJDONA, MELYNK VÉDELME TÖRVÉNY BIZTOSITJA.		Tervező:	Dobos Szabolcs VZ-T/08-0867	Szerkesztő:	Szőllősi Ferenc