


## Felújítási A-A metszet M 1:100

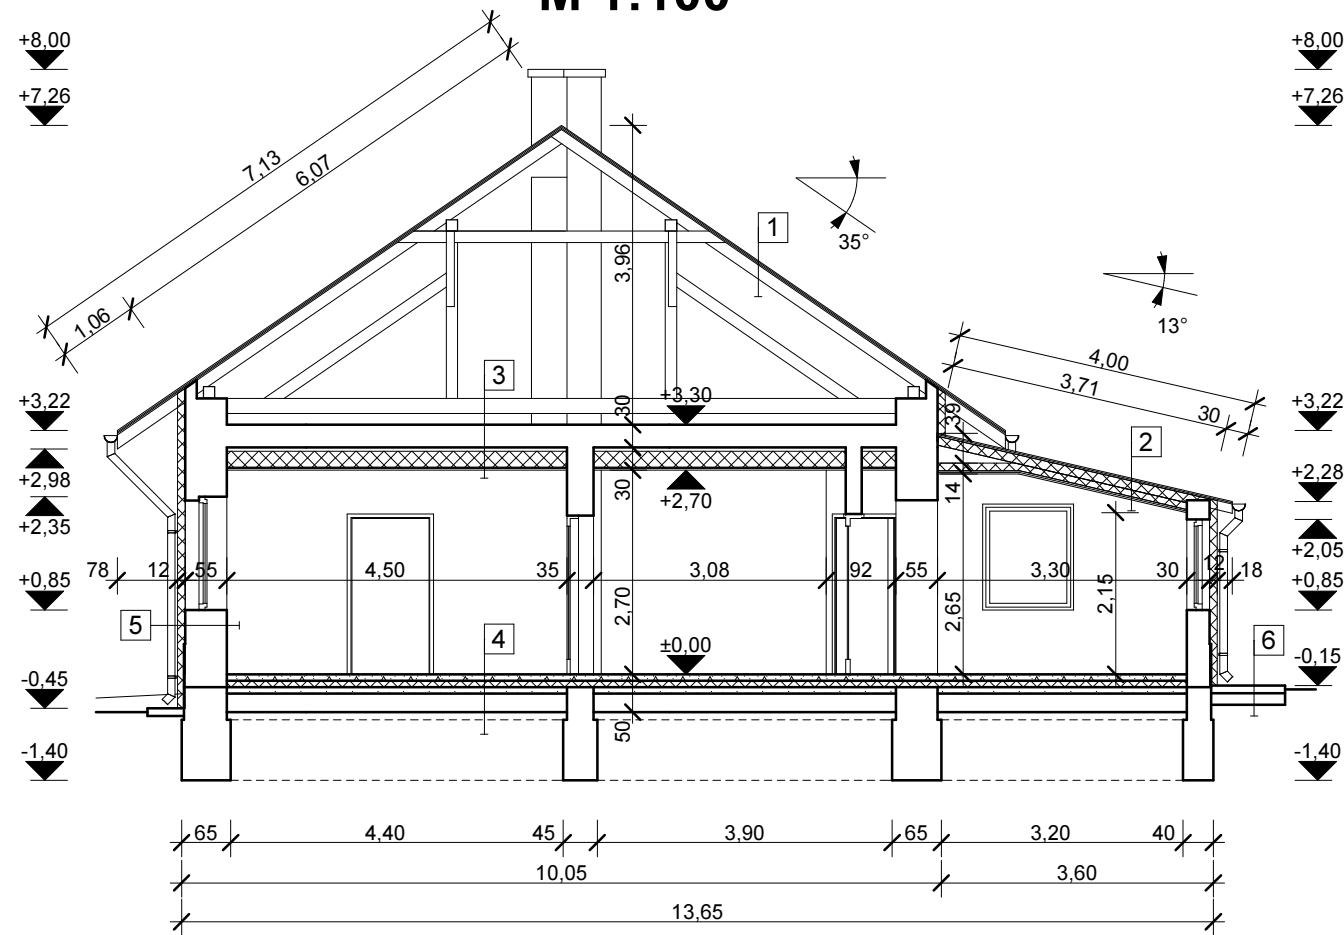

### Rétegrend:

1	Hornyolt cserépfedés	2 cm
	Lécezés	2,4 cm
	Szarufa	12-15 cm
2	Trapézlemez fedés	2 cm
	Lécezés	2,4 cm
	Ellenlécezés	2,4 cm
	Tetőfólia terítés	1 rtg.
	Szaruzat közötté:	12 cm
	ásványgyapot hőszig.	
	Ásványgyapot hőszig.	10 cm
	PE fólia	1 rtg.
	Lécváz, közötté hőszig.	2,4 cm
	Gipszkarton borítás	1,25 cm
	Diszperziós festés	
3	Feltöltés	6-8 cm
	Borított deszkázat	2,4 cm
	Fa födémgerendázat	18 cm
	Deszkázat	2,4 cm
	Stukatúr vakolat	1 cm
	Diszperziós festés	
	Légrés, függesztés	5 cm
	Hőszigetelés	20 cm
	PE fólia	1 rtg.
	Állmennyezet	5 cm
	Diszperziós festés	

4	Ragasztott kerámia	1,0 cm
	Aljzatbeton	6,0 cm
	AUSTROTHERM hősz.	8,0 cm
	1 rtg. GV-4 bit.v.lemez	0,5 cm
	Aljzatbeton	6,0 cm
	Kavicsfeltöltés	10 cm
	Feltöltés	10 cm
	Talaj	


5	Dörzsölt színvakolat	0,5 cm
	Dryvit homl.hőszig.	12 cm
	Homlokzati vakolat	3 cm
	Téglafal	25-51 cm
	Simított belső vakolat	1 cm
	Diszperziós festés	

6	Borított deszkázat	2,4 cm
	Fa födémgerendázat	15 cm
	PE fólia	1 rtg.
	Lécváz, közötté hőszig.	2,4 cm
	Gipszkarton borítás	1,25 cm
	Diszperziós festés	

7	Simított aljzatbeton	5 cm
	1 rtg. GV-4 bit.v.lemez	0,5 cm
	Aljzatbeton	5 cm
	Feltöltés	10 cm
	Talaj	


8	Homlokzati színvakolat	0,5 cm
	Homlokzati alapvakolat	3 cm
	Téglafal	30 cm
	Belső sim.vakolat	1 cm
	Diszperziós festés	

## Felújítási B-B metszet M 1:100

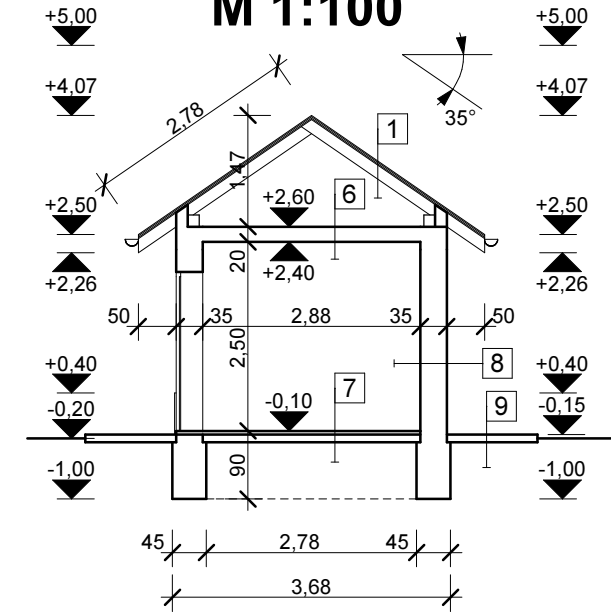

9	Térkö burkolat	6 cm
	Vágott kő réteg	3 cm
	Geotextília	1 rtg.
	Murva feltöltés	15 cm
	Talaj	

## Felújítási keleti homlokzat M 1:100

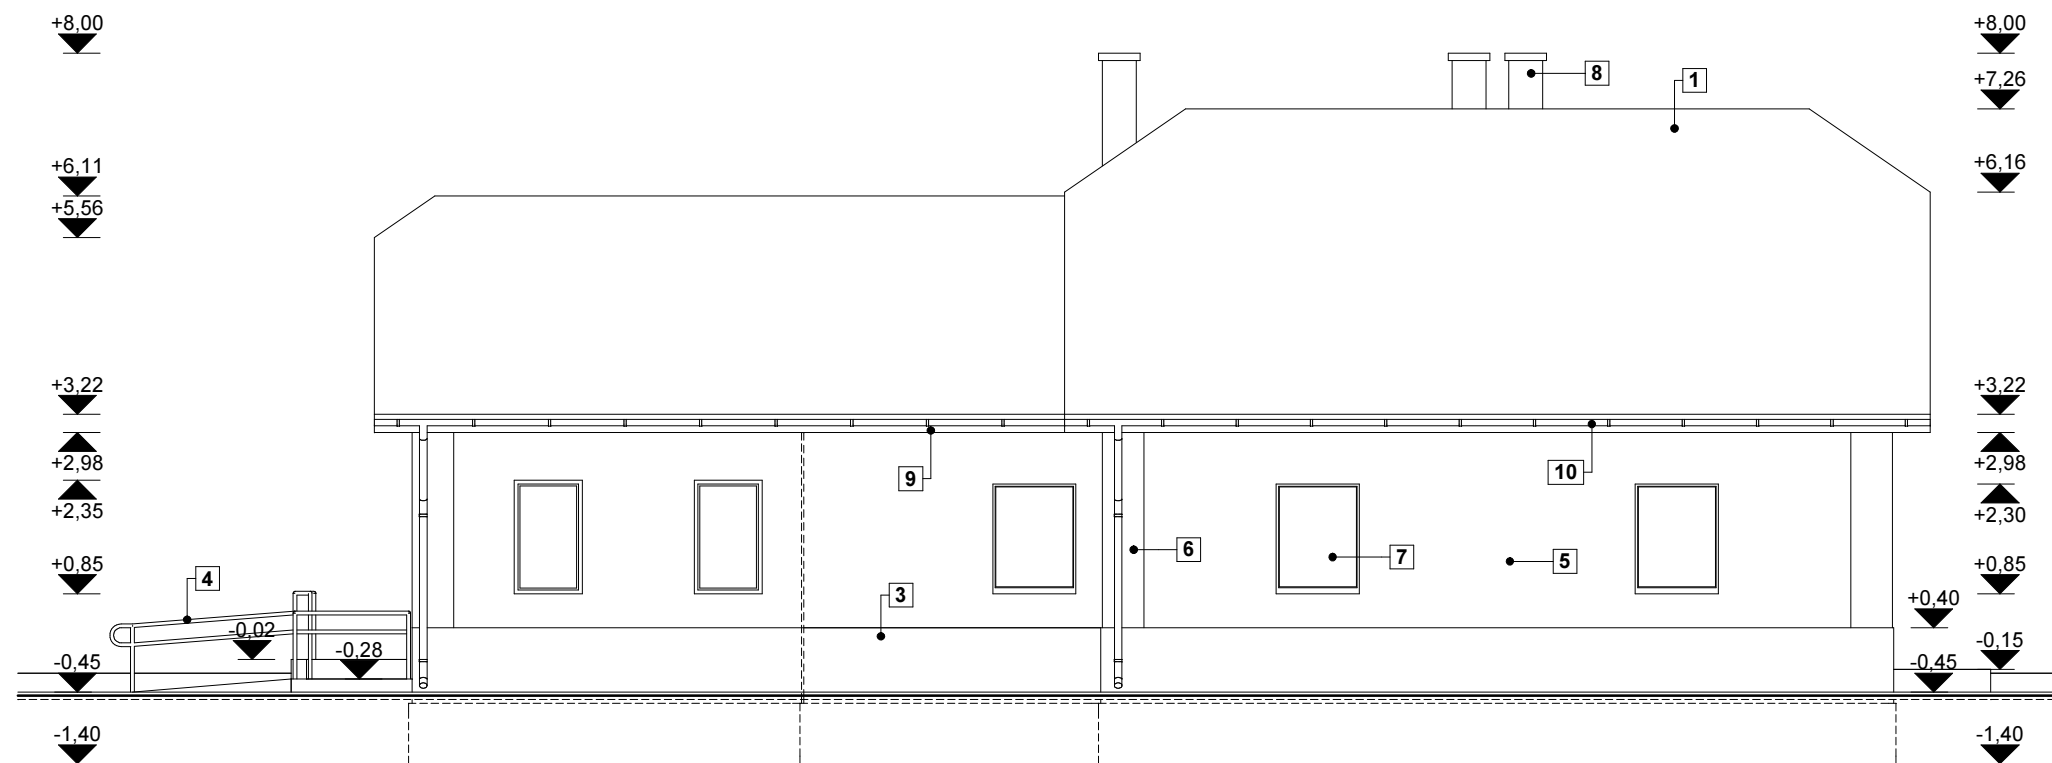

### HOMLOKZATKÉPZÉS:

- 1 HORNÝOLT CSERÉPFEDÉS
- 2 HULLÁMLEMEZ FEDÉS
- 3 LÁBAZATI SZÍNVAKOLAT
- 4 ACÉL KORLÁT FESTÉSSEL
- 5 HOMLOKZATI SZÍNVAKOLAT, VILÁGOS
- 6 HOMLOKZATI SZÍNVAKOLAT, SÖTÉT
- 7 MŰANYAG SZERKEZETŰ NYÍLÁSZÁRÓ
- 8 NYERSTÉGLA KÉMÉNY, BETON FEDKŐVEL
- 9 GYALULT FA PÁRKÁNY
- 10 HORGANYZOTT CSATORNA
- 11 TURBÓ SZELLŐZŐ

<b>É-2</b>	FELJÚJÍTÁSI METSZET ÉS HOMLOKZAT M 1:100
<b>Család- és Gyermekejöléti Központ épületének felújítási terve</b> 2018.01.29.	
Ép.cím: 9330 Kapuvár, Zöldfásor u. 15. Hrsz.: 3432.	
Építető: Kapuvár Város Önkormányzata 9330 Kapuvár, Fő tér 1.	
Tervező: Szijártó Ottó MÉK: É3-08-0176 okleveles magasépítő üzemévrnök	