




Felújítási déli homlokzat M 1:100

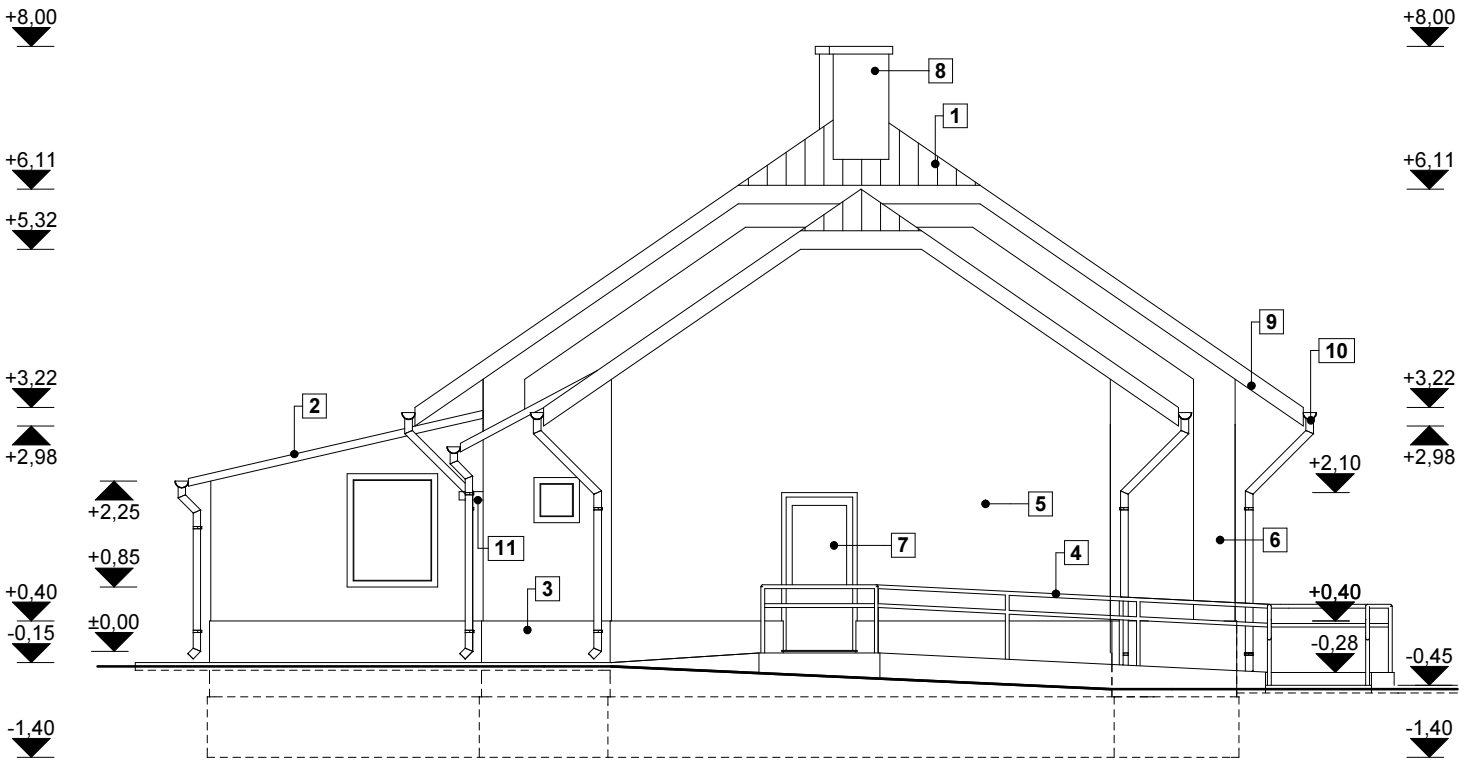

Felújítási északi homlokzat M 1:100

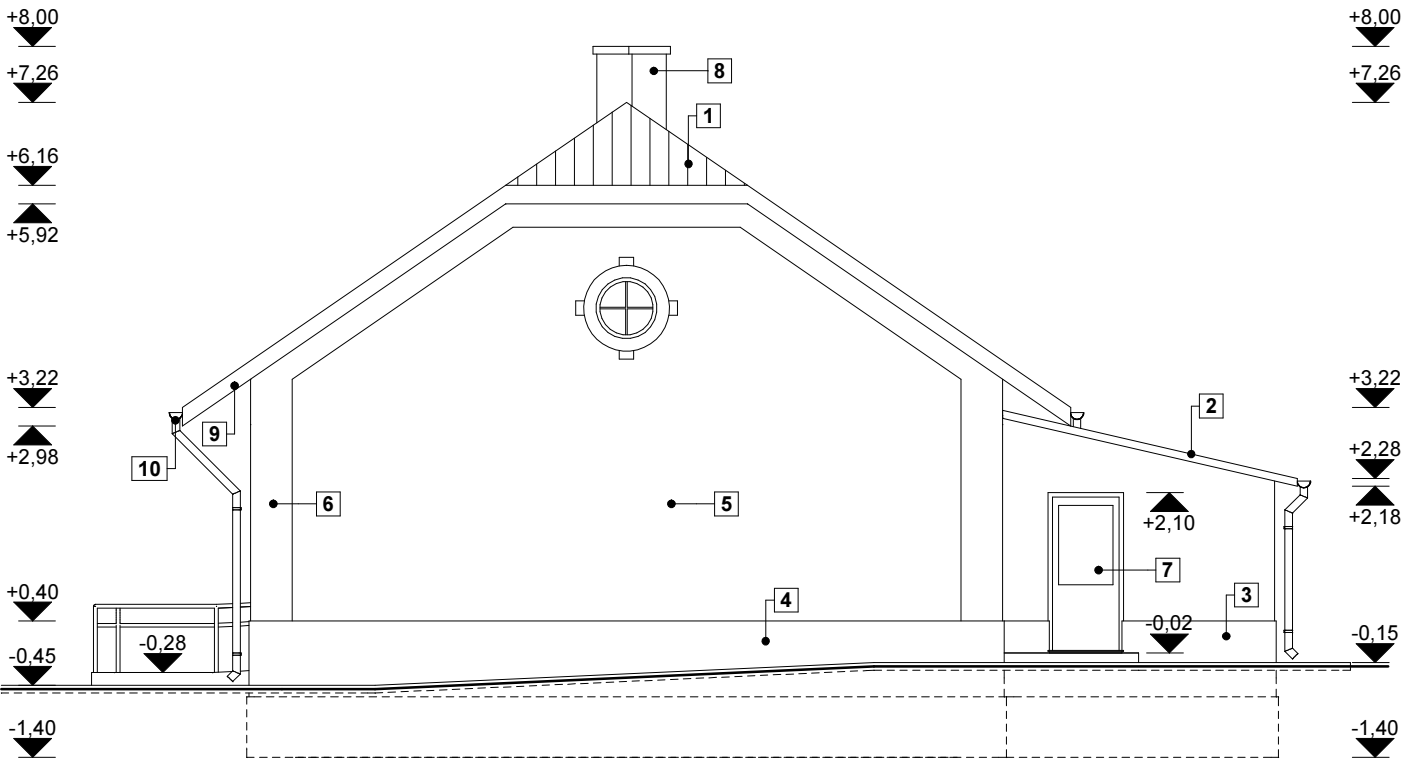

Felújítási nyugati homlokzat M 1:100

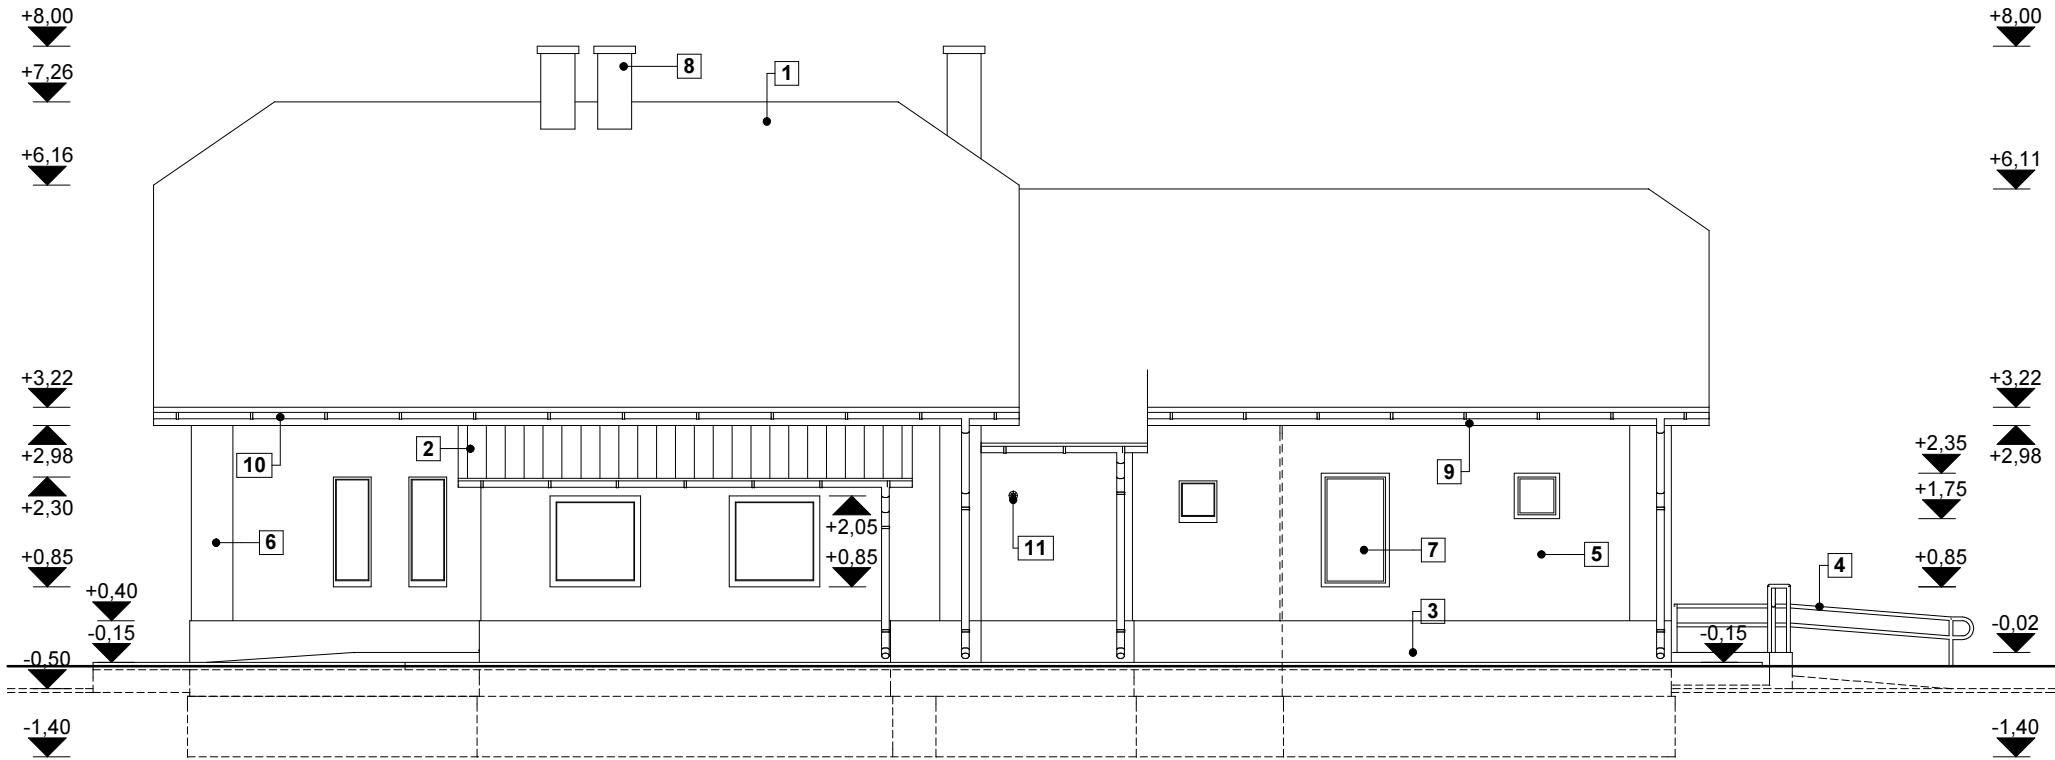

HOMLOKZATKÉPZÉS:

- 1 HORNÝOLT CSERÉPFEDÉS
- 2 HULLÁMLEMEZ FEDÉS
- 3 LÁBAZATI SZÍNVAKOLAT
- 4 ACÉL KORLÁT FESTÉSSSEL
- 5 HOMLOKZATI SZÍNVAKOLAT, VILÁGOS
- 6 HOMLOKZATI SZÍNVAKOLAT, SÖTÉT
- 7 MŰANYAG SZERKEZETŰ NYÍLÁSZÁRÓ
- 8 NYERSTÉGLA KÉMÉNY, BETON FEDKŐVEL
- 9 GYALULT FA PÁRKÁNY
- 10 HORGANYZOTT CSATORNA
- 11 TURBÓ SZELLŐZŐ

É-3	FŐÉPÜLET	
	FELÚJÍTÁSI HOMLOKZATAI M 1:100	
Család- és Gyermekejóléti Központ		
épületének felújítási terve		2018.01.29.
Ép.cím:	9330 Kapuvár, Zöldfásor u. 15. Hrsz.: 3432.	
Építető:	Kapuvár Város Önkormányzata 9330 Kapuvár, Fő tér 1.	
Tervező:	Szijártó Ottó MÉK: É3-08-0176 okleveles magasépítő üzemmérnök	