
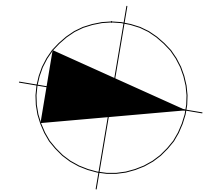


Felmérési alaprajz M 1:100

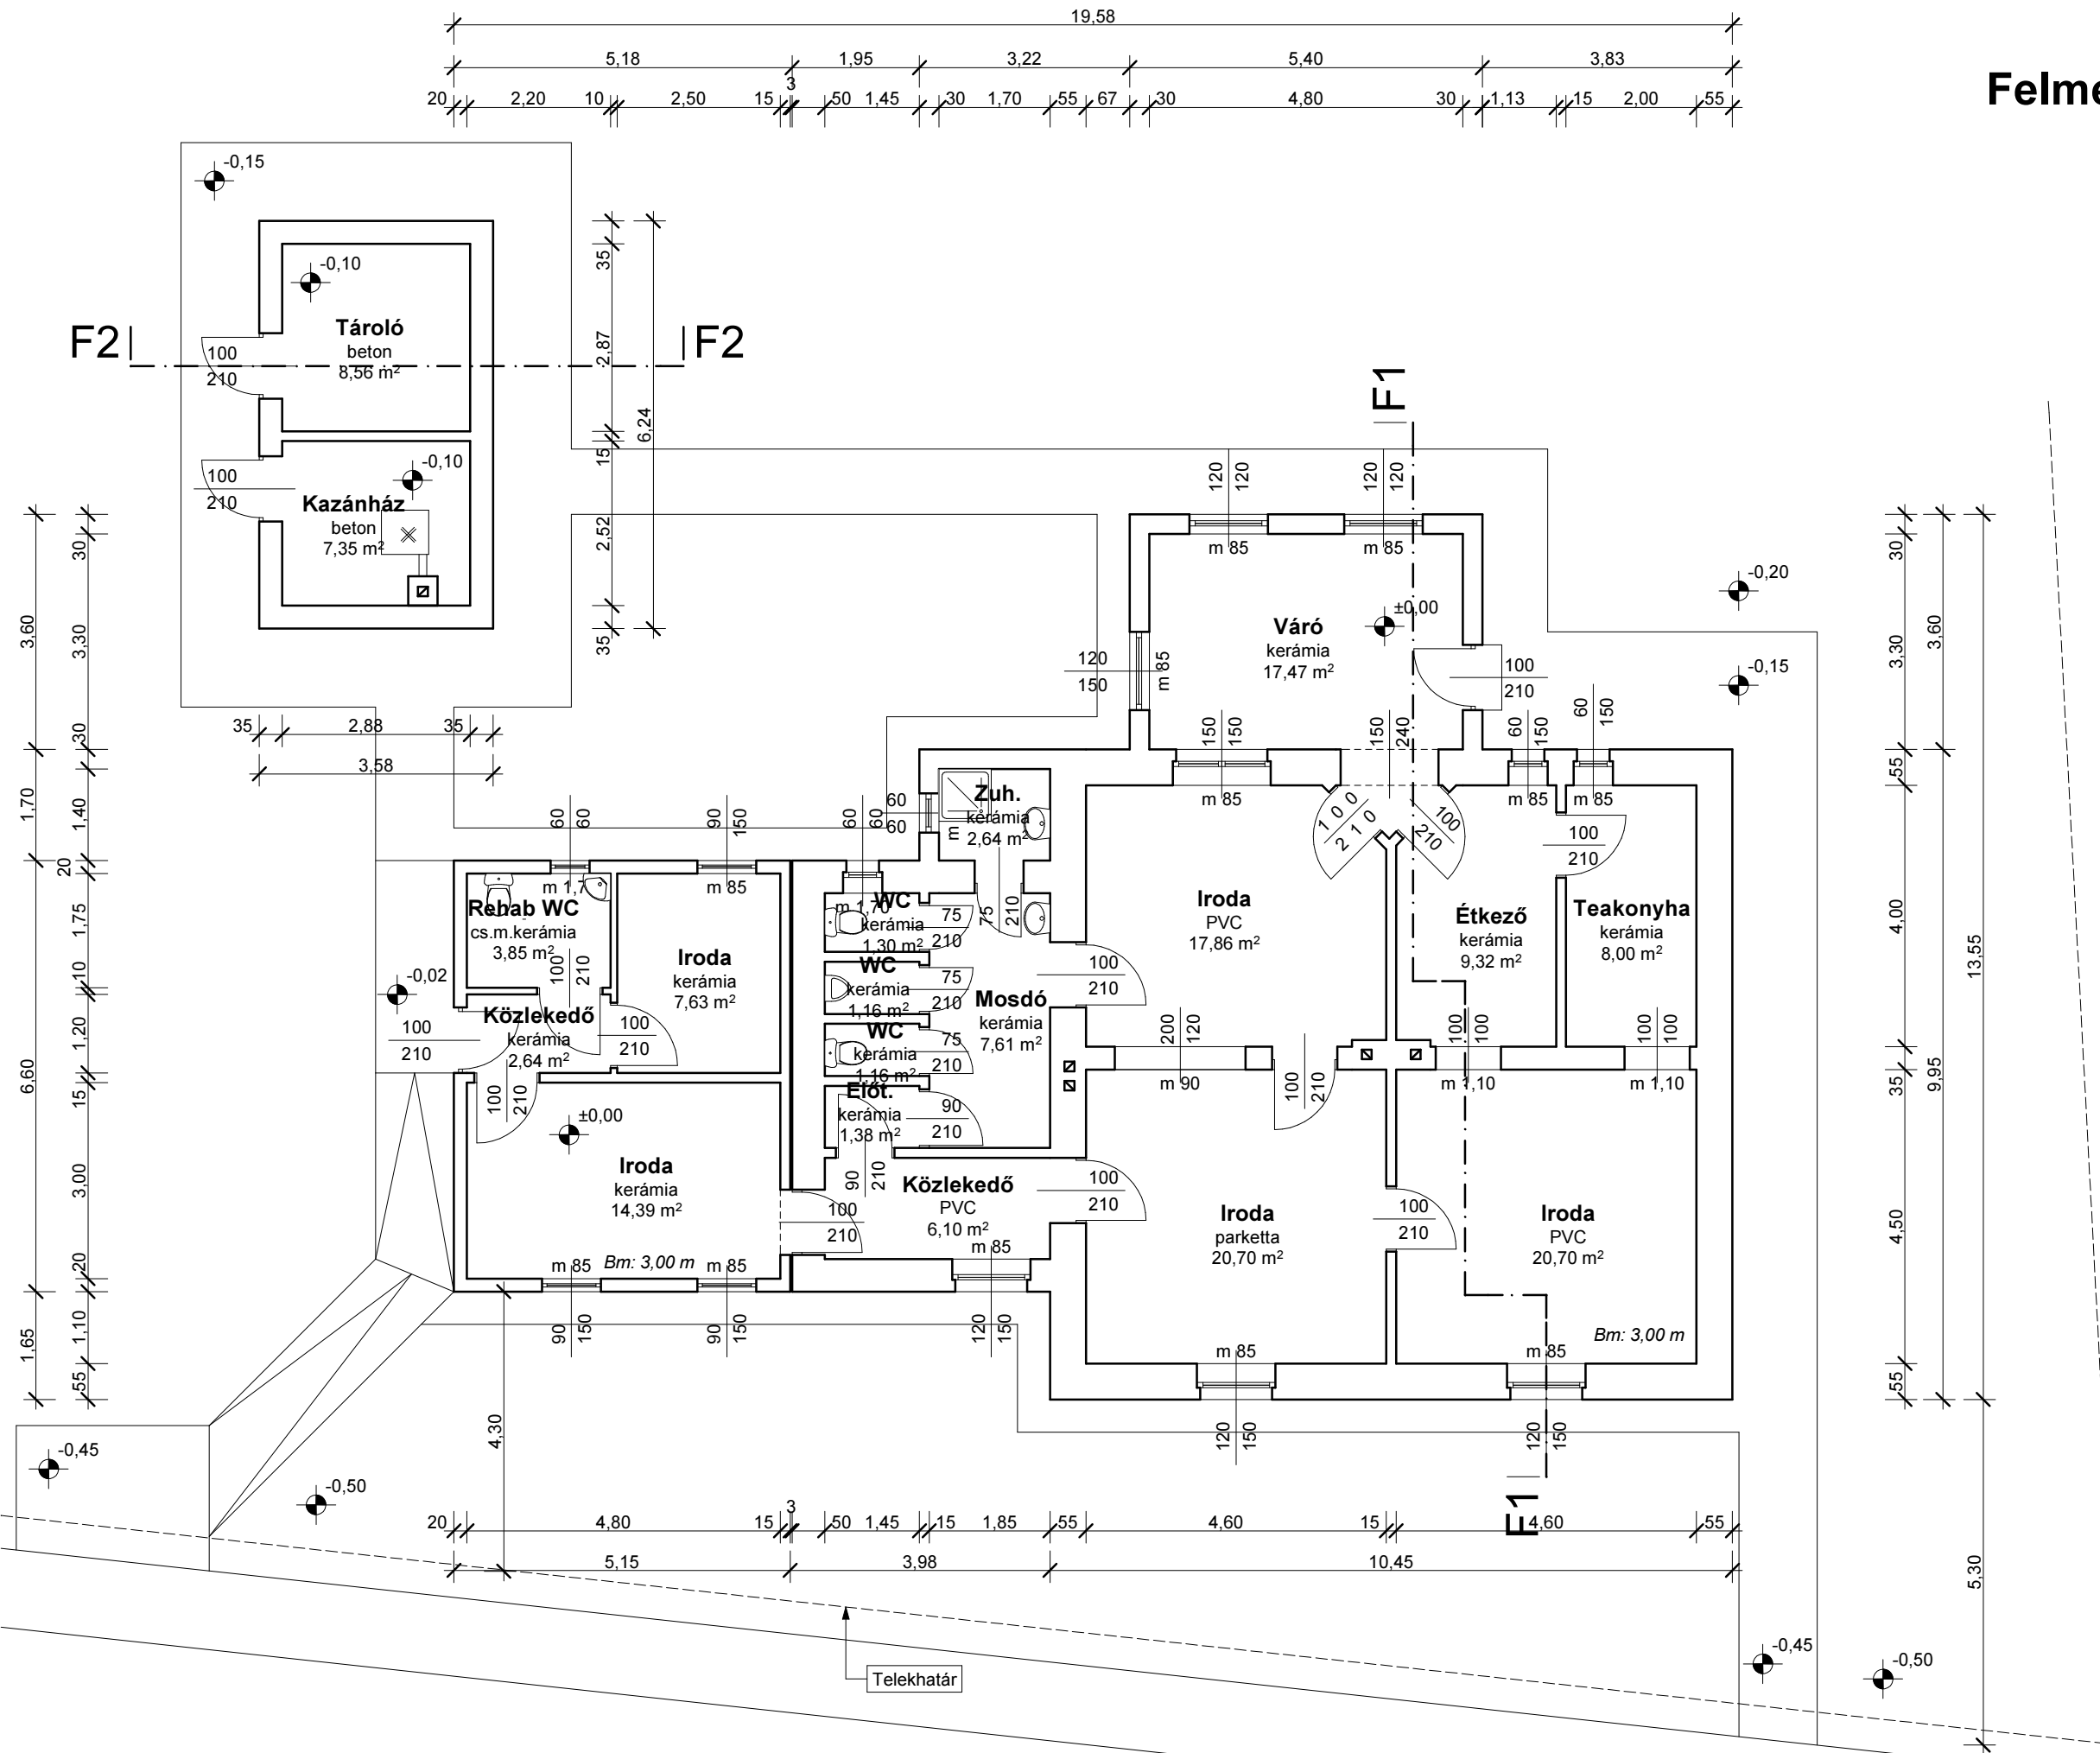

Főépület
hasznos alapterülete: 144,58 m²

Melléképület
hasznos alapterülete: 15,91 m²

| | |
|---|-----------------------------------|
| F-1 | FELMÉRÉSI ALAPRAJZ M 1:100 |
| Család- és Gyermekejlesztési Központ épületének felújítási terve 2018.01.29. | |
| Ép.cím: 9330 Kapuvár, Zöldfásor u. 15. Hrsz.: 3432. | |
| Építető: Kapuvár Város Önkormányzata 9330 Kapuvár, Fő tér 1. | |
| Tervező: Szijártó Ottó MÉK: É3-08-0176 okleveles magasépítő üzemévrnök | |