




Felmérési déli homlokzat M 1:100

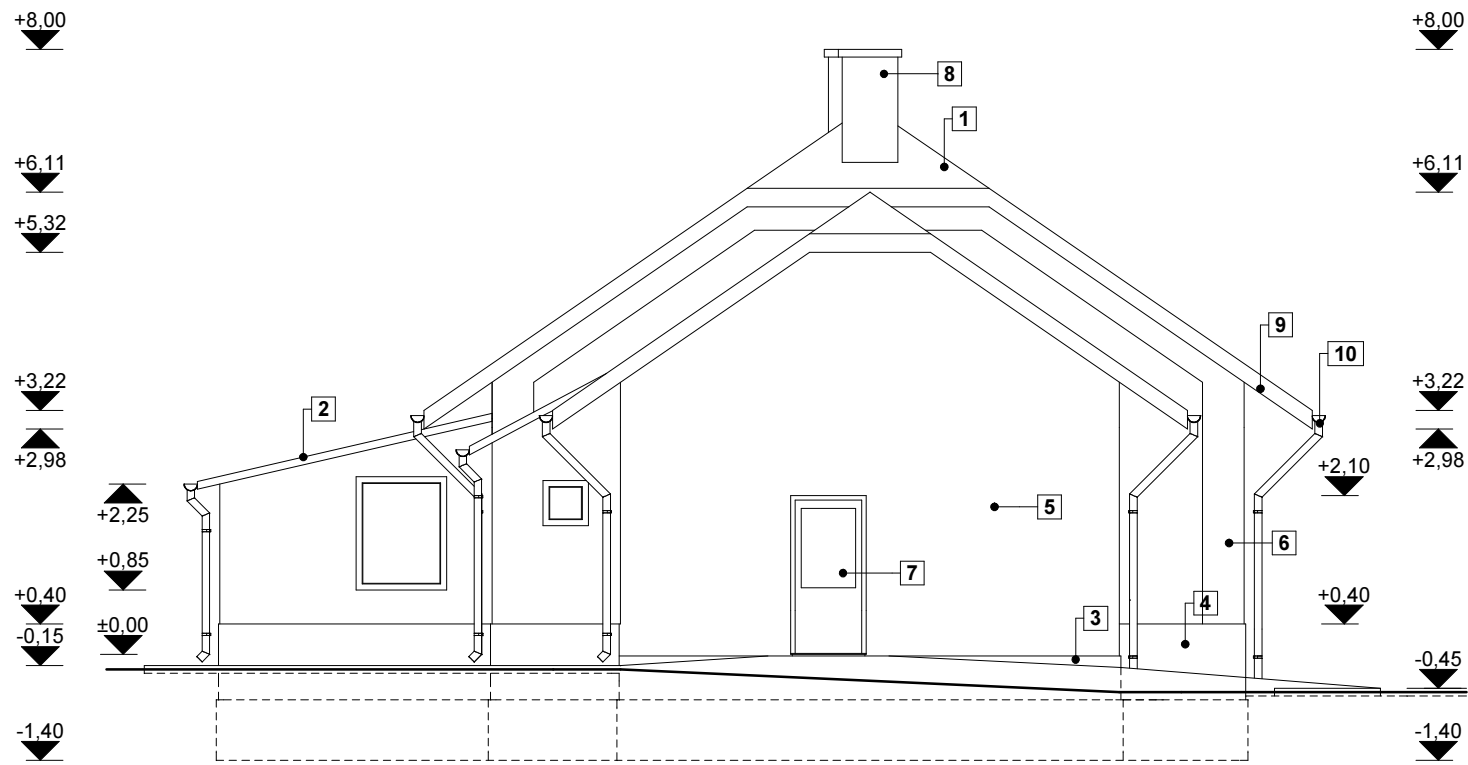

Felmérési északi homlokzat M 1:100

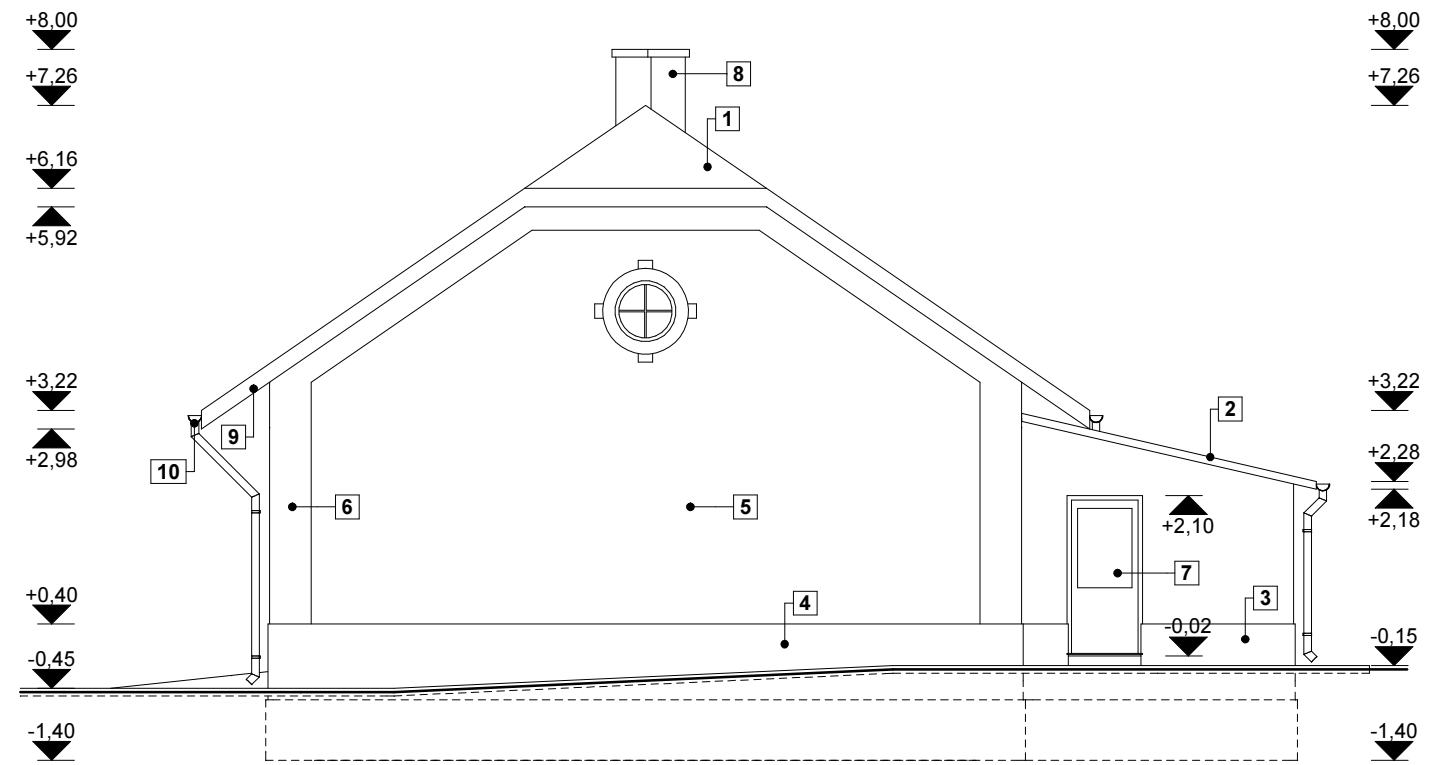

Felmérési nyugati homlokzat M 1:100

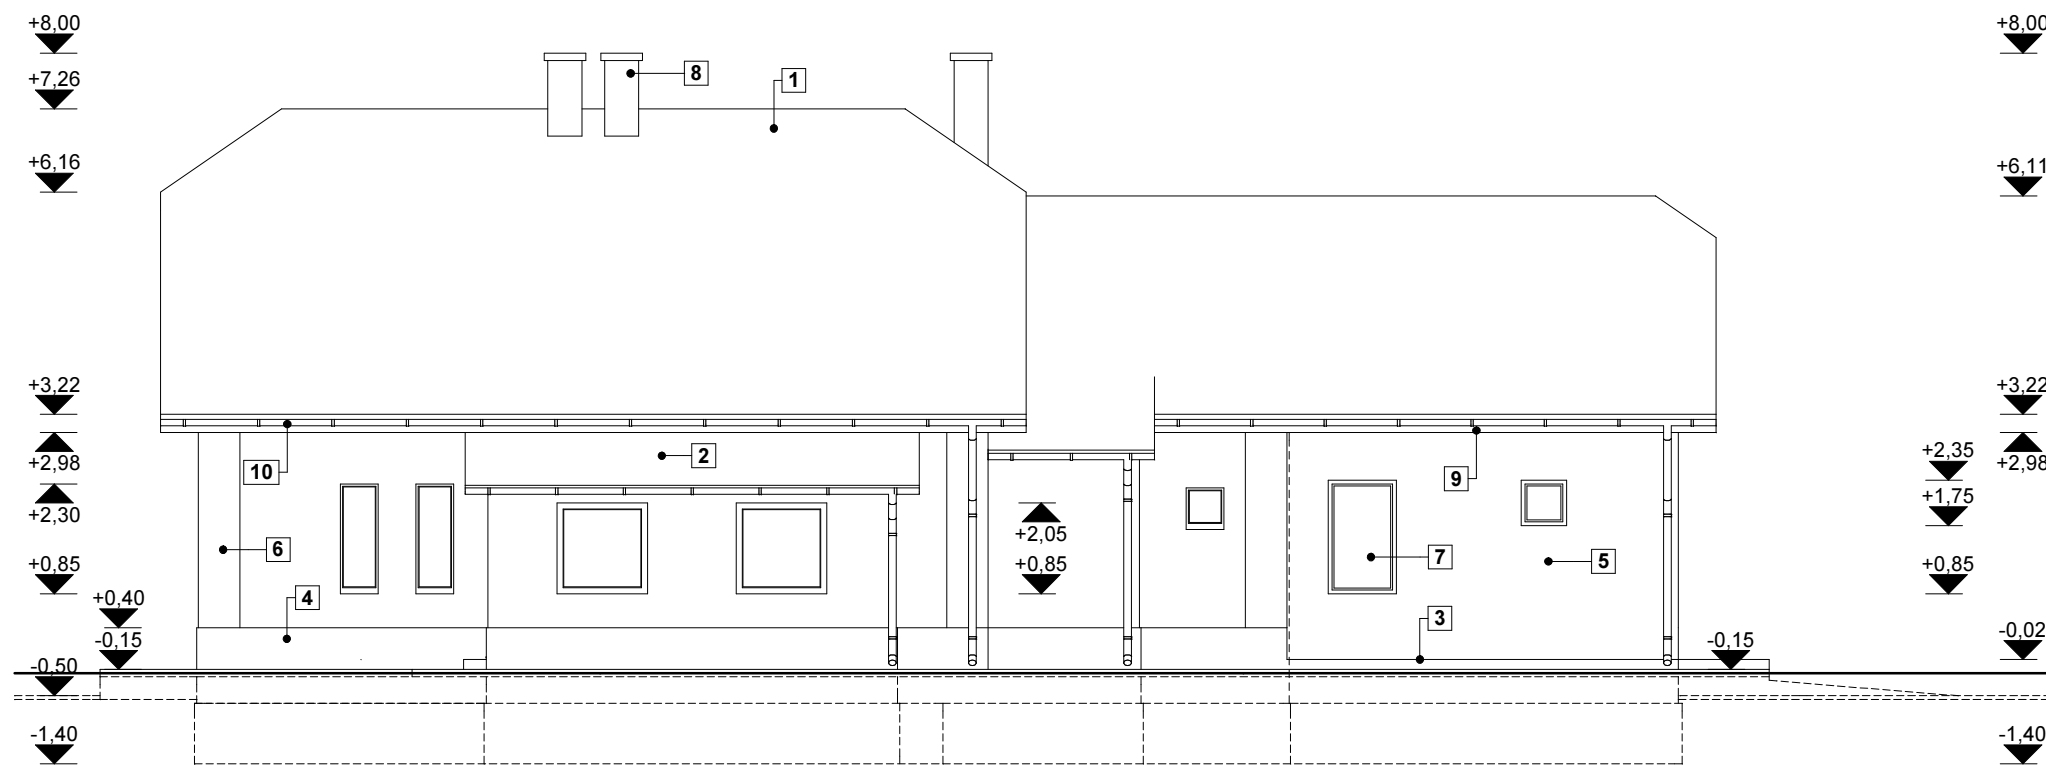

HOMLOKZATKÉPZÉS:

- 1 HORNYOLT CSERÉPFEDÉS
- 2 HULLÁMLEMEZ FEDÉS
- 3 LÁBAZATI SZÍNVAKOLAT
- 4 TERMÉSKŐ LÁBAZATI FAL
- 5 HOMLOKZATI SZÍNVAKOLAT
- 6 HOMLOKZATI NYERSTÉGLA BURKOLÁS
- 7 FA SZERKEZETŰ NYÍLÁSZÁRÓ
- 8 NYERSTÉGLA KÉMÉNY, BETON FEDKŐVEL
- 9 GYALULT FA PÁRKÁNY
- 10 HORGANYZOTT CSATORNA

F-3	FŐÉPÜLET FELMÉRÉSI HOMLOKZATAI M 1:100
	Család- és Gyermekejélési Központ épületének felújítási terve 2018.01.29.
Ép.cím: 9330 Kapuvár, Zöldfásor u. 15. Hrsz.: 3432.	
Építető: Kapuvár Város Önkormányzata 9330 Kapuvár, Fő tér 1.	
Tervező: Szijártó Ottó MÉK: É3-08-0176 okleveles magasépítő üzemmérnök	