

Óvoda épületrész felújítás kiviteli terve

Építési cím:
9330 Kapuvár, Arany János u. 10/1.
Hrsz.: 2085.



Építtető:
Kapuvár Város Önkormányzata
9330 Kapuvár, Fő tér 1.

Tervező:
Szijártó Ottó MÉK: É3-08-0176
okleveles magasépítő üzemmmérnök

2018. február 08.


HELYSZÍNRAJZ M 1:500

Óvoda épületrész felújítás kiviteli terve

9330 Kapuvár, Arany János u. 10/1.
Hrsz.: 427/1.

Építési övezet: (Vk)

Épület.beép.alapterülete: 1235 m²
Lapostető magasság: +3,51
Attikafal magasság: +4,05
Belmagasság: 3,00 m
Padlóvonal: +-0,00
Járdaszint: -0,42 és -0,02 között
Terepszint: -0,40 és -0,50 között
Útkoronaszint: -0,70

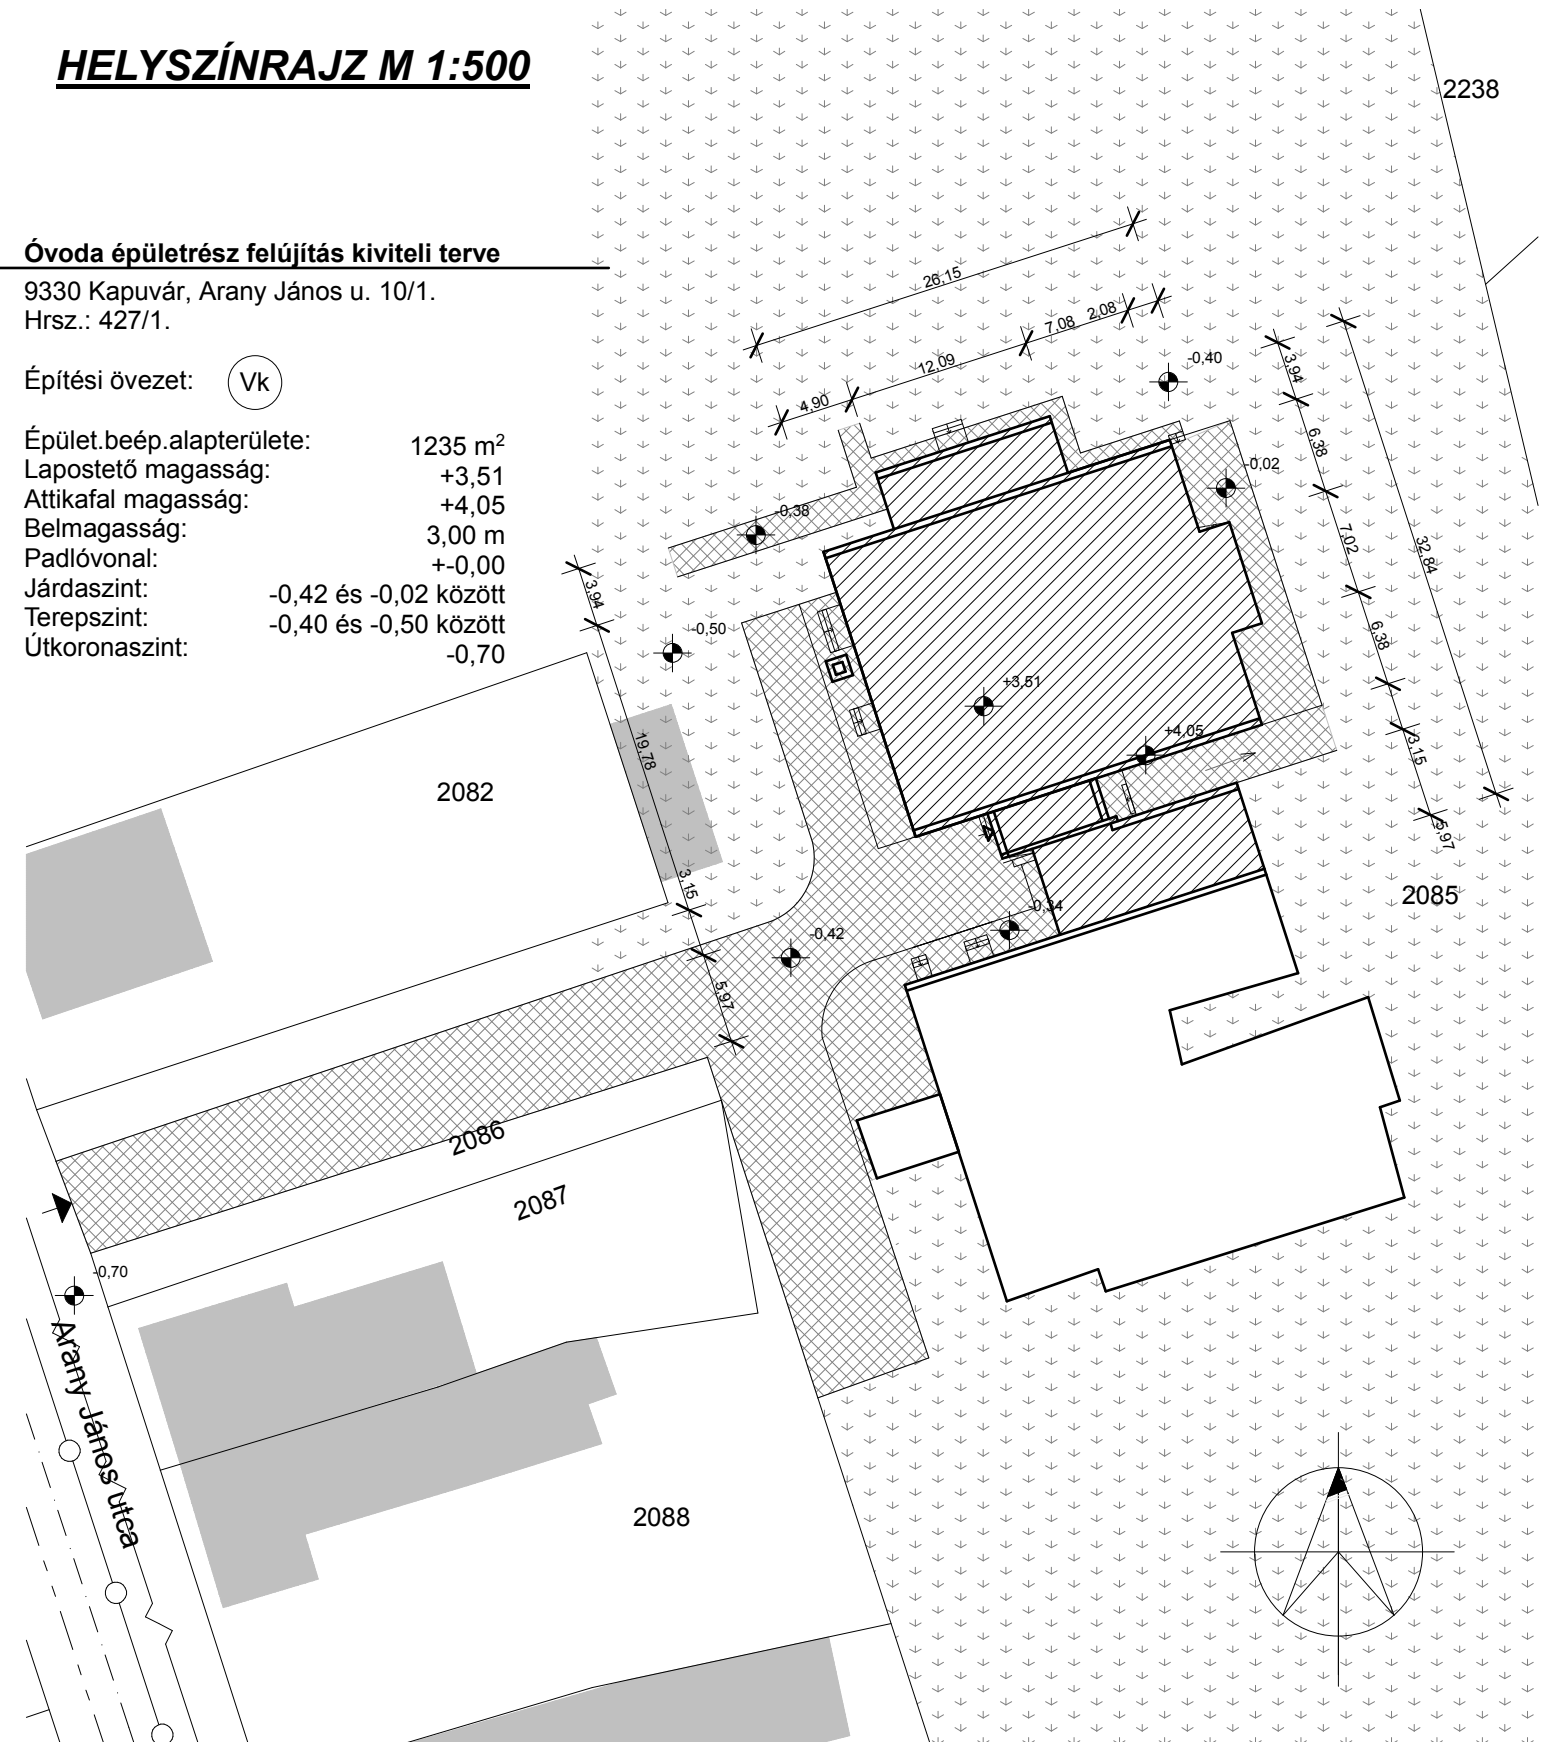

Jelmagyarázat:

- meglévő épületek
- zöldterület
- burkolt felület
- felújítandó óvoda épületrész

- gázvezeték
- elektromos légvezeték
- szennyvíz csatorna
- vízvezeték
- gépkocsibejárat
- személybejárat

É-0	HELYSZÍNRAJZ M 1:500
Óvoda épületrész felújítás kiviteli terve	
2018.02.08.	
Ép.cím: 9330 Kapuvár, Arany János u. 10/1. Hrsz.: 2085.	
Építtető: Kapuvár Város Önkormányzata 9330 Kapuvár, Fő tér 1.	
Tervező: Szijártó Ottó MÉK: É3-08-0176 okleveles magasépítő üzemmmérnök	