



R1-R1 RÉSZLETRAJZ M=1:20

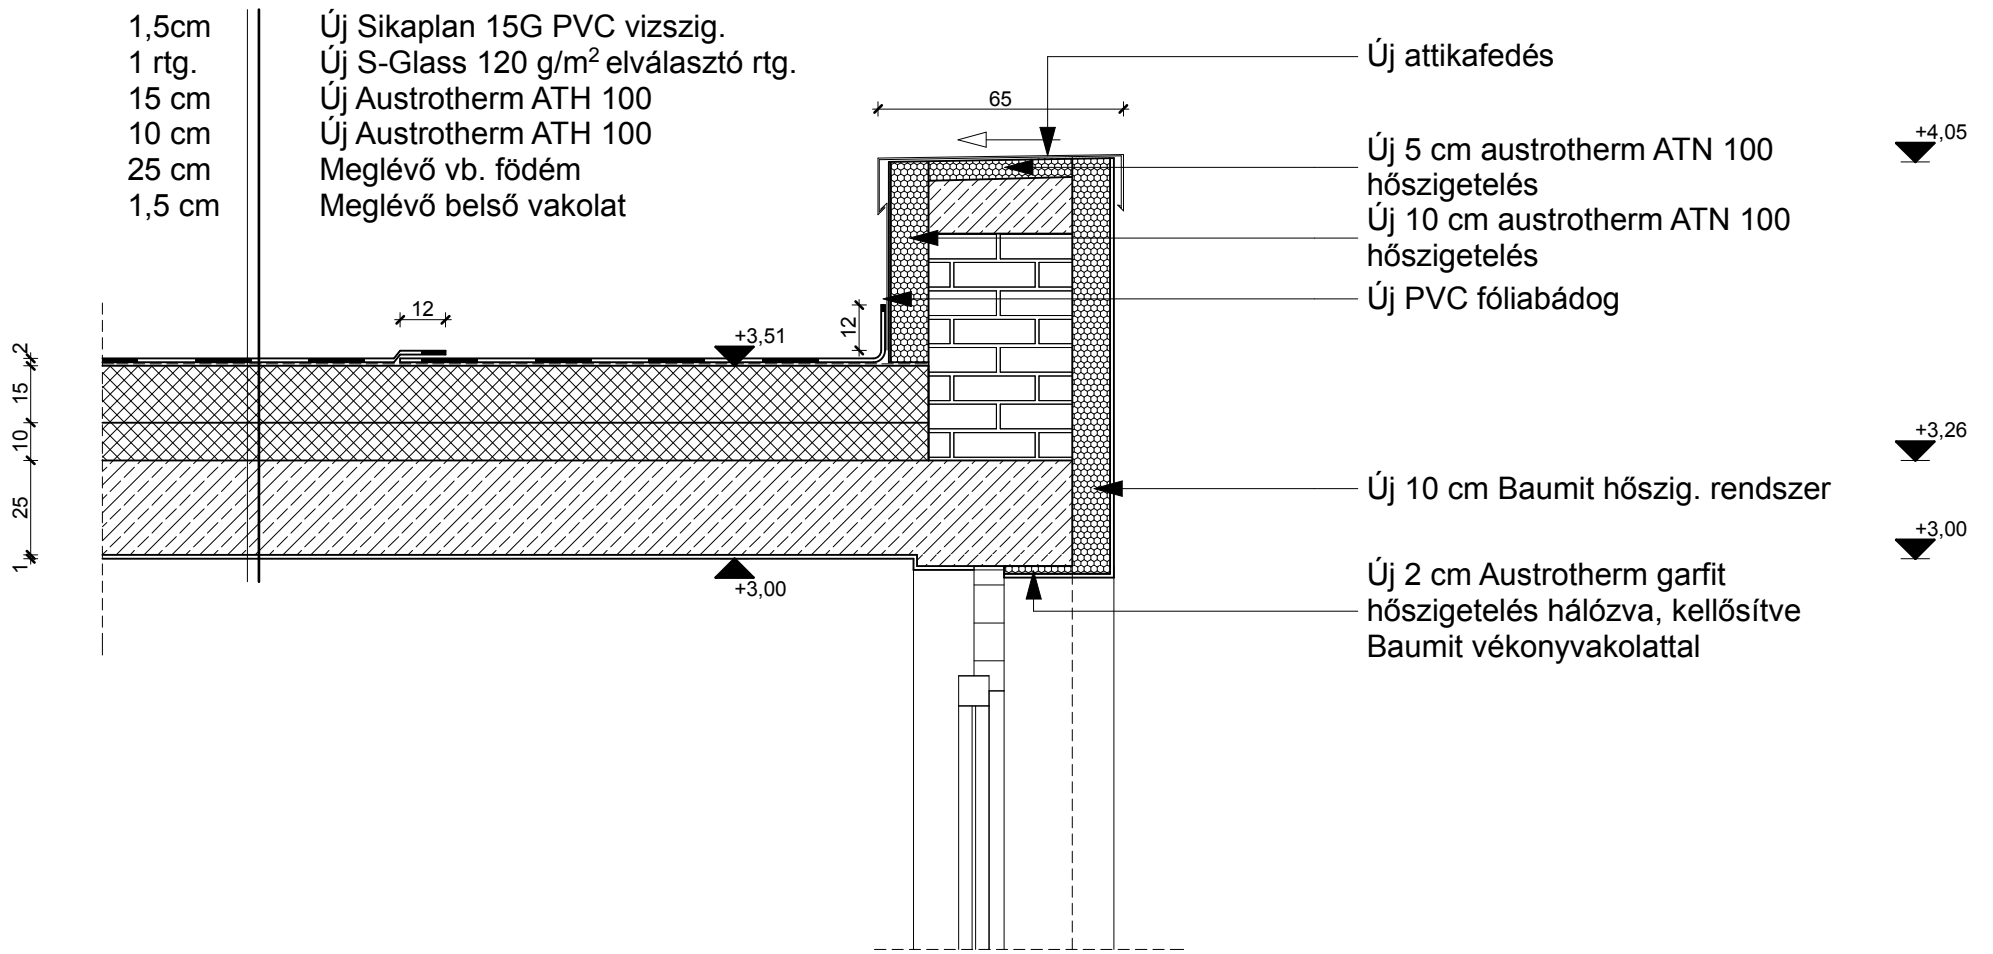

R2-R2 RÉSZLETRAJZ M=1:20

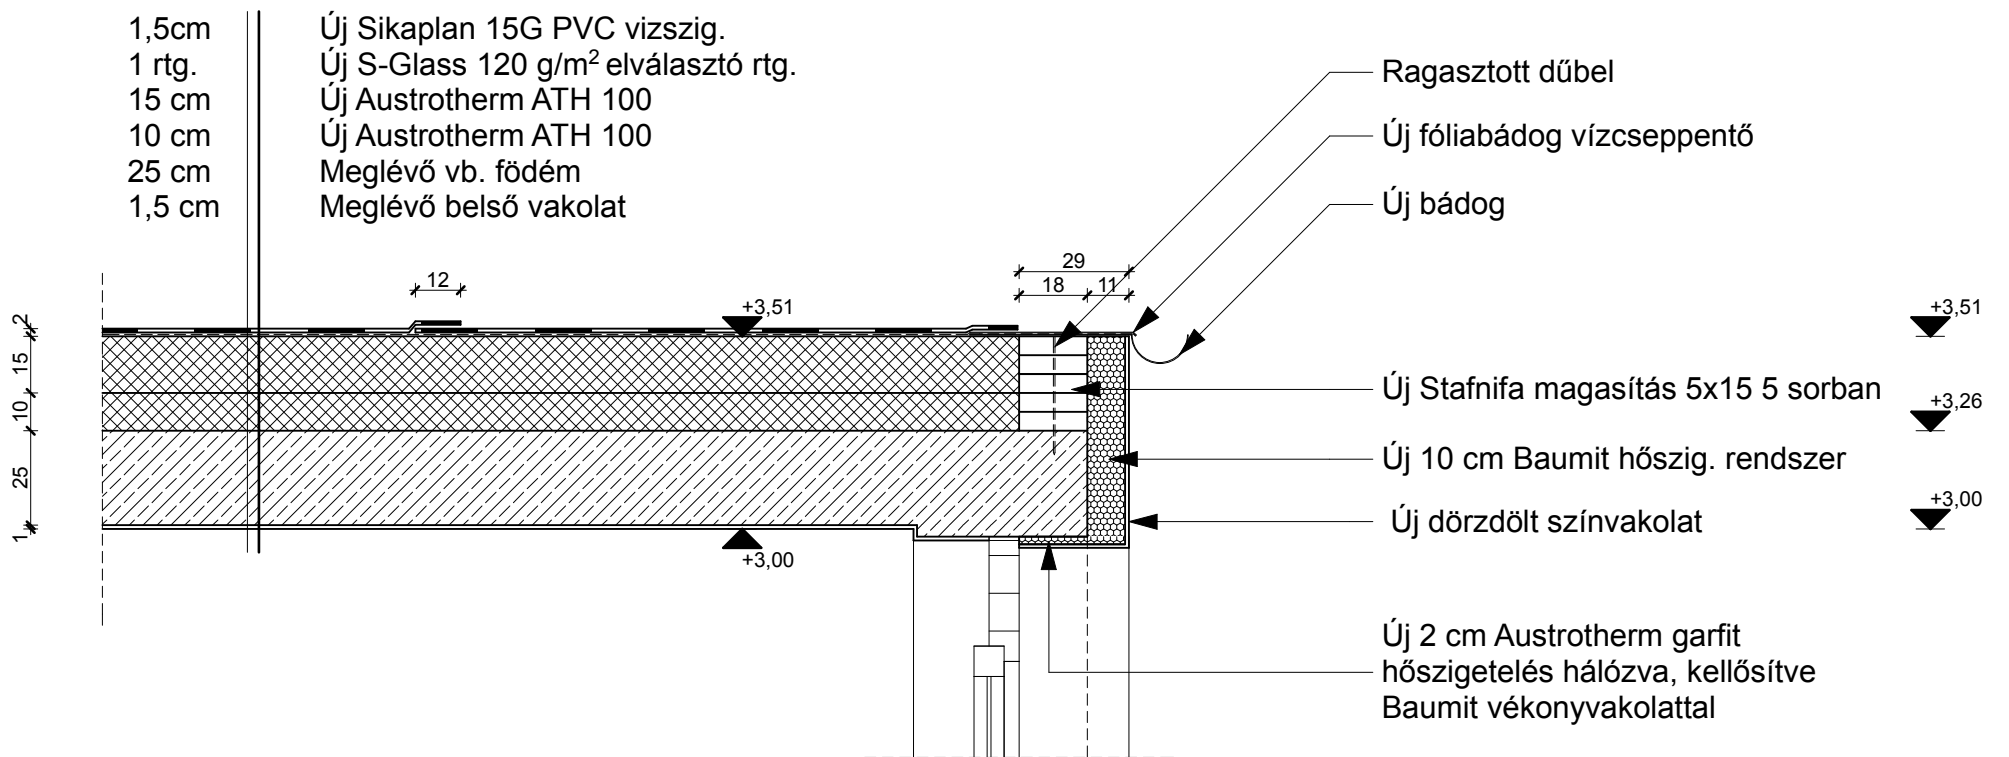

É-6	FELÚJÍTÁSI RÉSZLETRAJZOK I. M 1:20
Óvoda épületrész felújítás kiviteli terve	2018.02.08.
Ép.cím: 9330 Kapuvár, Arany János u. 10/1. Hrsz.: 2085.	
Építető: Kapuvár Város Önkormányzata 9330 Kapuvár, Fő tér 1.	
Tervező: Szijártó Ottó okleveles magasépítő üzememőrök	MÉK: É3-08-0176