



R3-R3 RÉSZLETRAJZ M=1:20

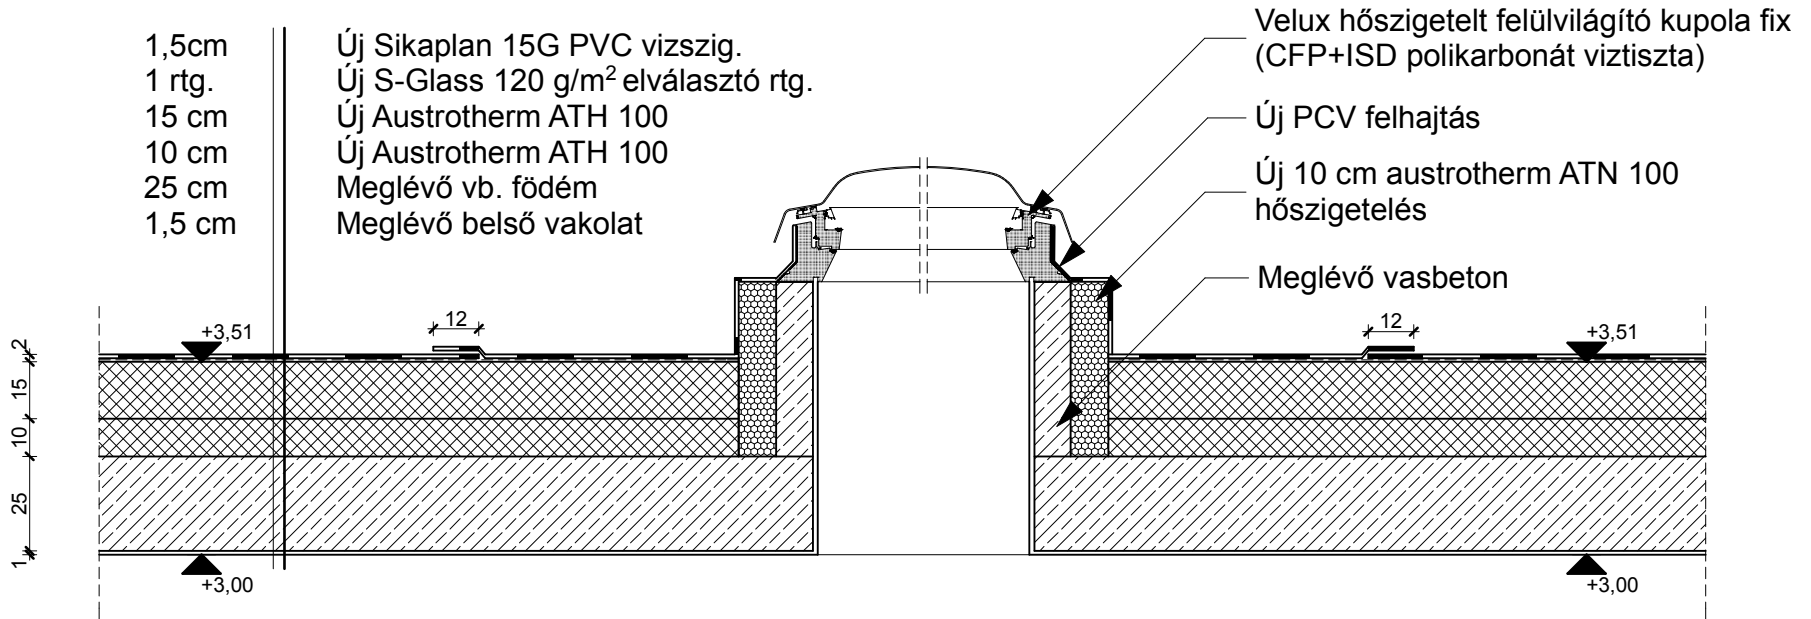

R4-R4 RÉSZLETRAJZ M=1:20

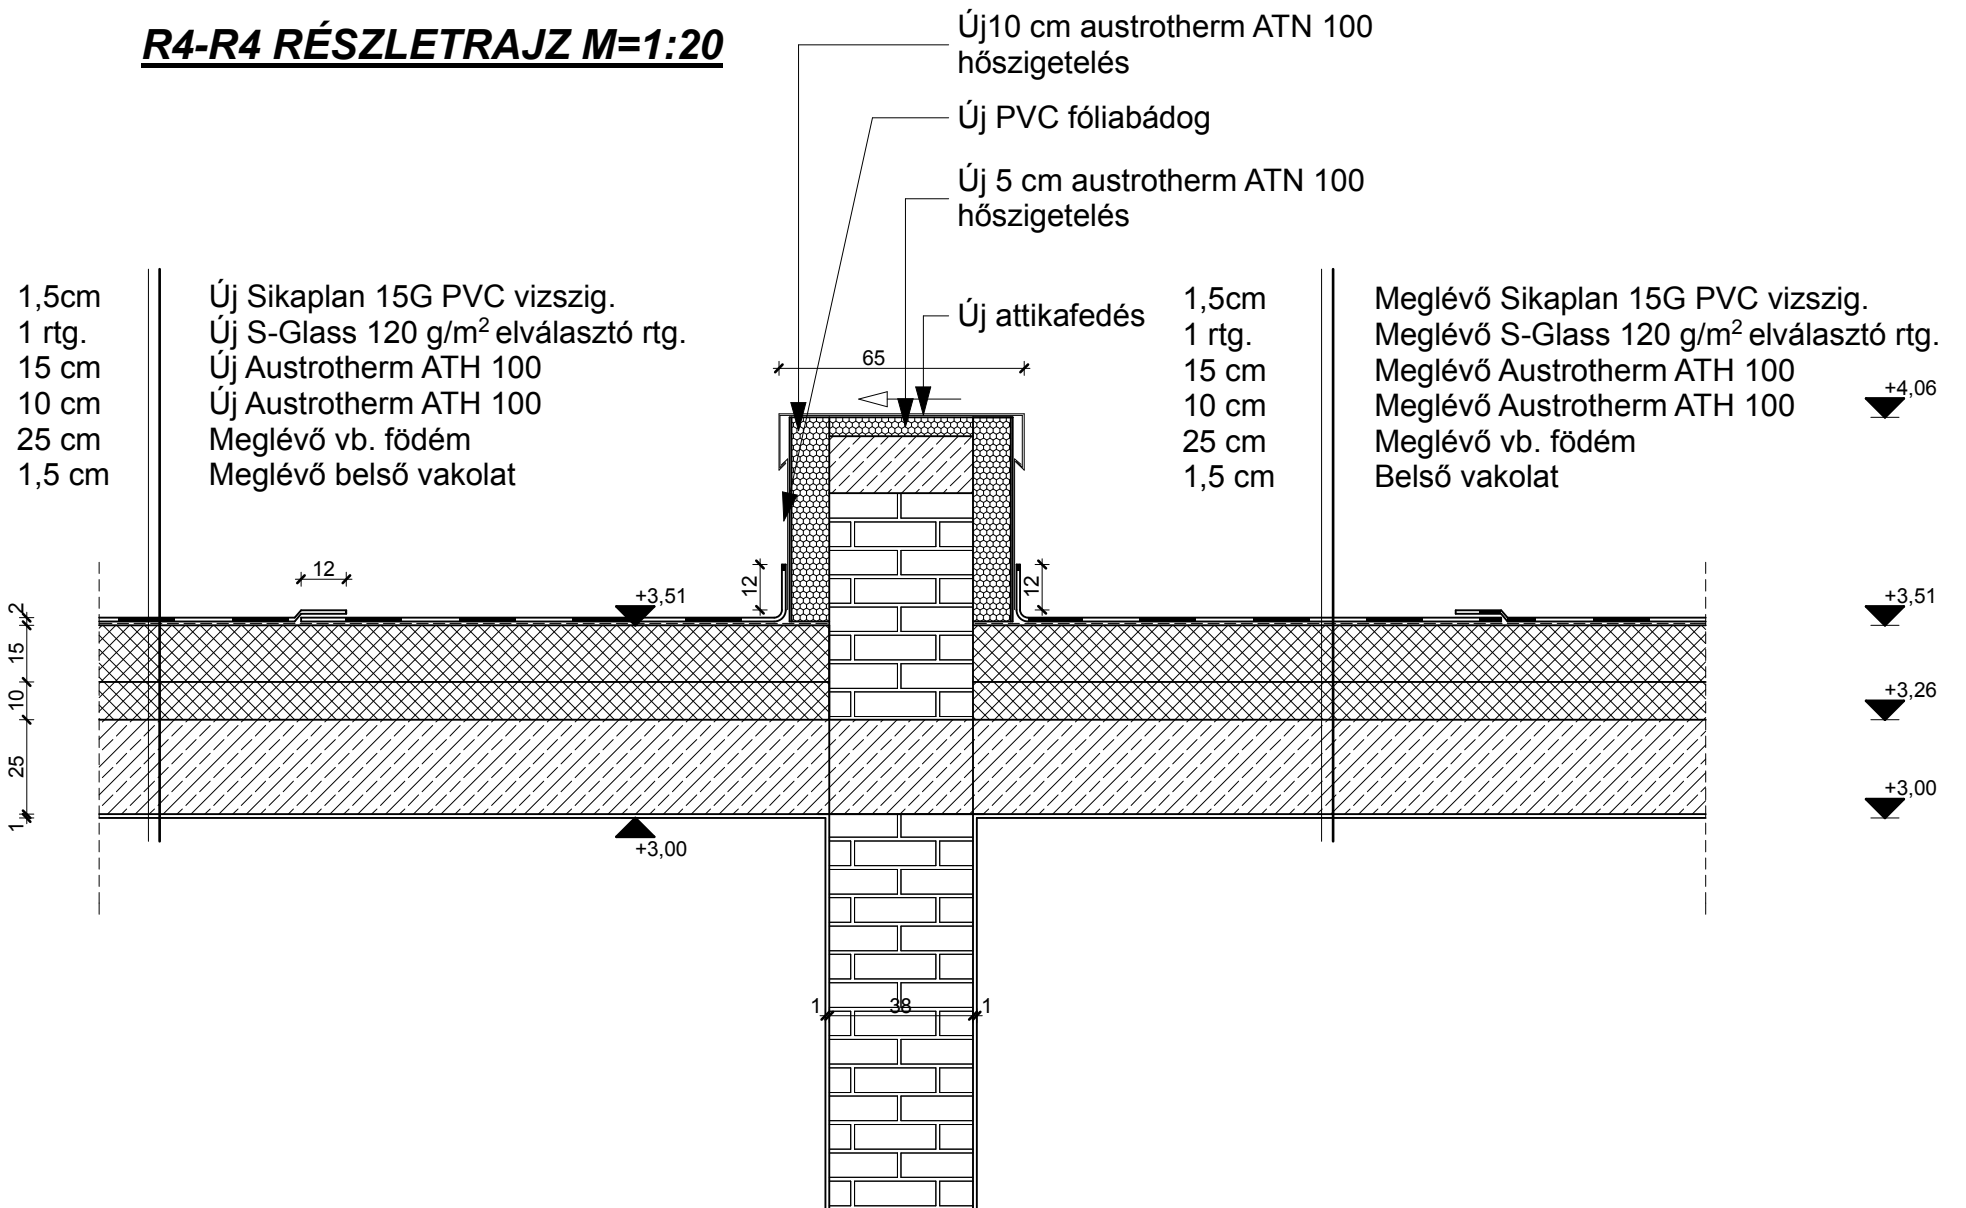

É-7	FELÚJÍTÁSI RÉSZLETRAJZOK II. M 1:20
Óvoda épületrész felújítás	2018.02.08.
kiviteli terve	
Ép.cím: 9330 Kapuvár, Arany János u. 10/1. Hrsz.: 2085.	
Építető: Kapuvár Város Önkormányzata 9330 Kapuvár, Fő tér 1.	
Tervező: Szijártó Ottó okleveles magasépítő üzemmémők	MÉK: É3-08-0176