













## JELMAGYARÁZAT:

	Védett kivitelű fénycsővilágító OMS TDO LED M WIDE 45W 6250lm 4000K 80Ra
	Védett Kültéri 20W LED lámpatest
	Schneider Sedna, süllyesztett kivitelű fehér Süllyesztett védett szerelvények, IP44 Kültéren IP54 Legrand PLEŰO
	Kültéri mozgásérzékelő B.E.G. LUXOMAT RC-PLUS 230
	Tokozott leválasztó kapcsoló
	Épületvillamos elosztóberendezés
	EPH csomópont (EPH gerincvezeték: 16mm <sup>2</sup> MKh Z/s)
	EPH csatlakozás (EPH leágazóvezeték: 6mm <sup>2</sup> MKh Z/s)

## Megjegyzés:

Szerelvény (kapcsoló) magasság: +1,40m  
Szerelvény (dugalj) magasság: +1,40m

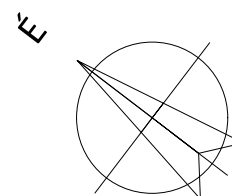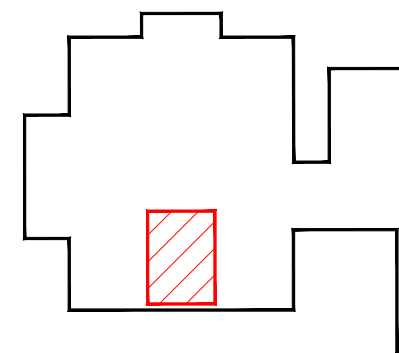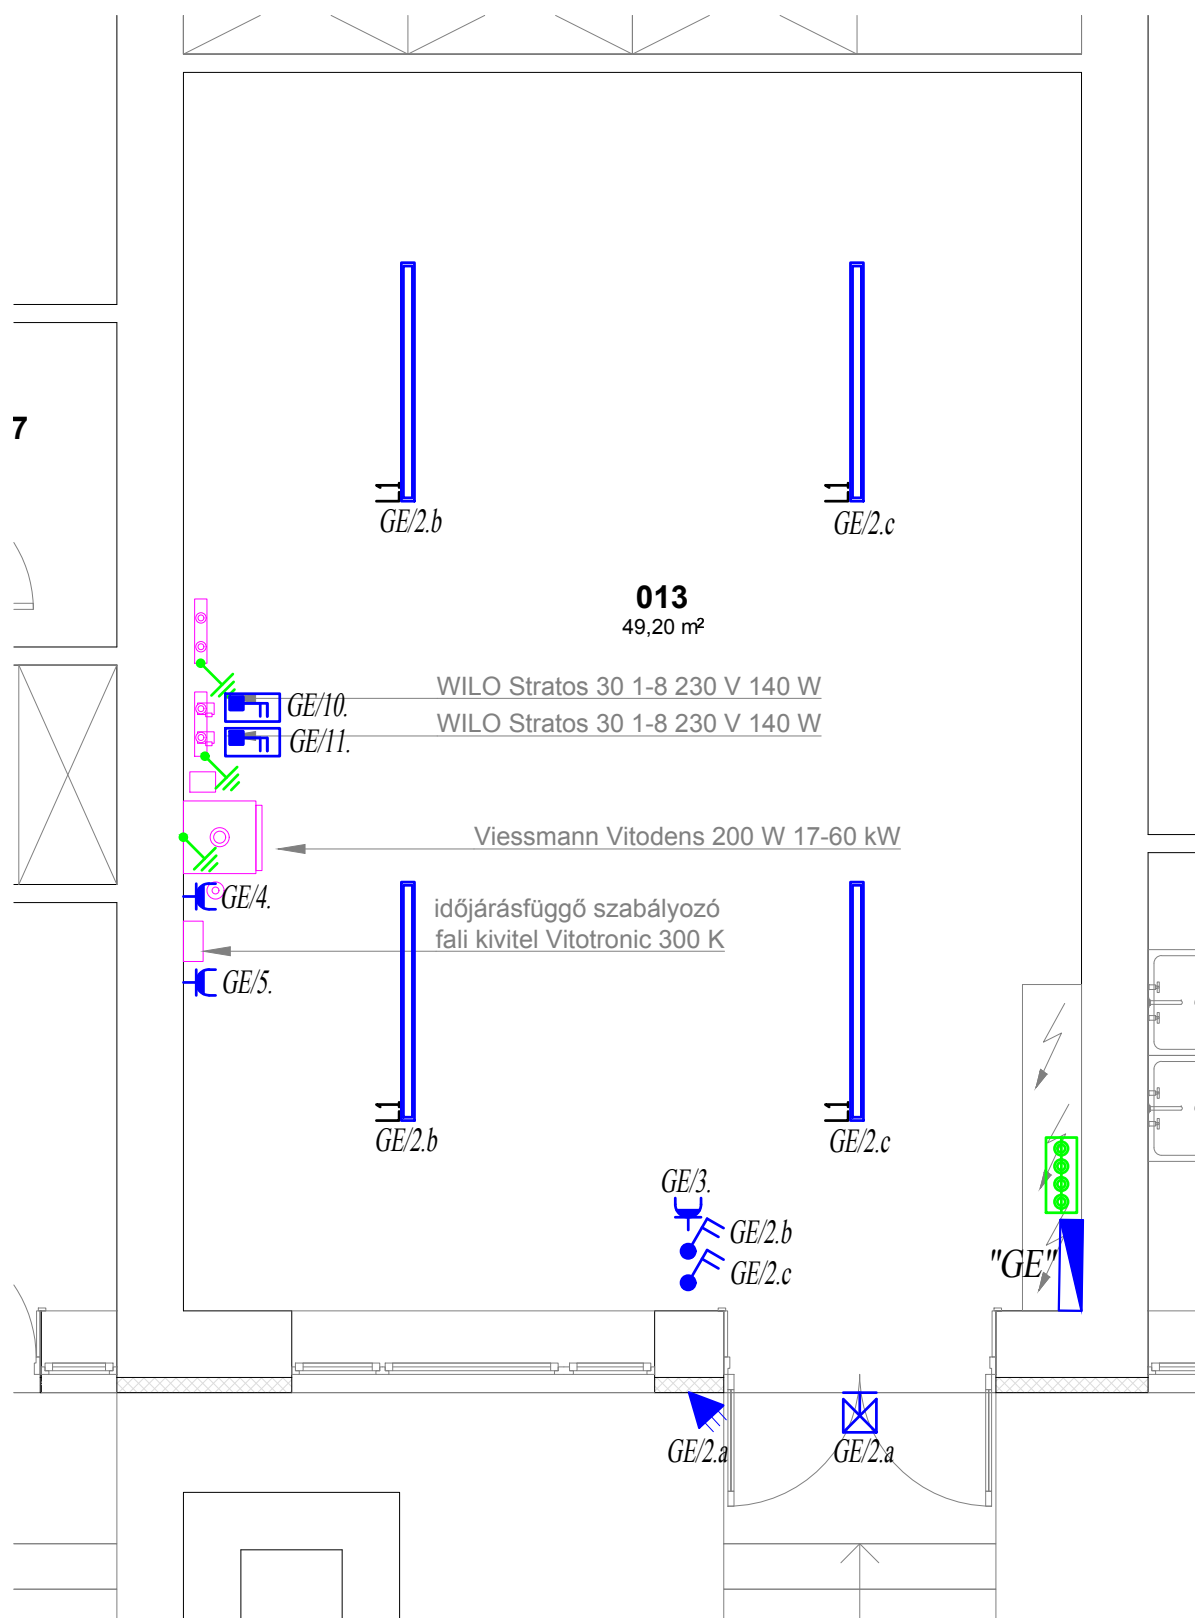

TERVEZŐ: LVT-vill kft. Tervező és Szolgáltató Kft. 9173, Gyórladamér Mátyás király utca 16. tel.: 30/2375346 email.: b.farkas@lvt-vill.hu	 Farkas Balázs V / 08-1165	Rajzszám: <b>V-2</b>
LÉTESÍTMÉNY: Kapuvár Város Önkormányzata Óvoda épületrész felújítás 9330 Kapuvár, Arany János u. 10/1. Hrsz.: 2085.	Terv típus: KIVITELI TERV	DÁTUM: 2018.02.08.
Terv megnevezése: <b>Villamos terv</b>	Munkaszám: T-366/06	Méretarány: <b>1:50</b>
A terv az LVT-vill Tervező és Szolgáltató Kft. szellemi tulajdona, melynek védelmét törvény biztosítja		