


MENEKÜLÉSI TERV

IZSÁK IMRE ÁLTALÁNOS ISKOLA

EMELET

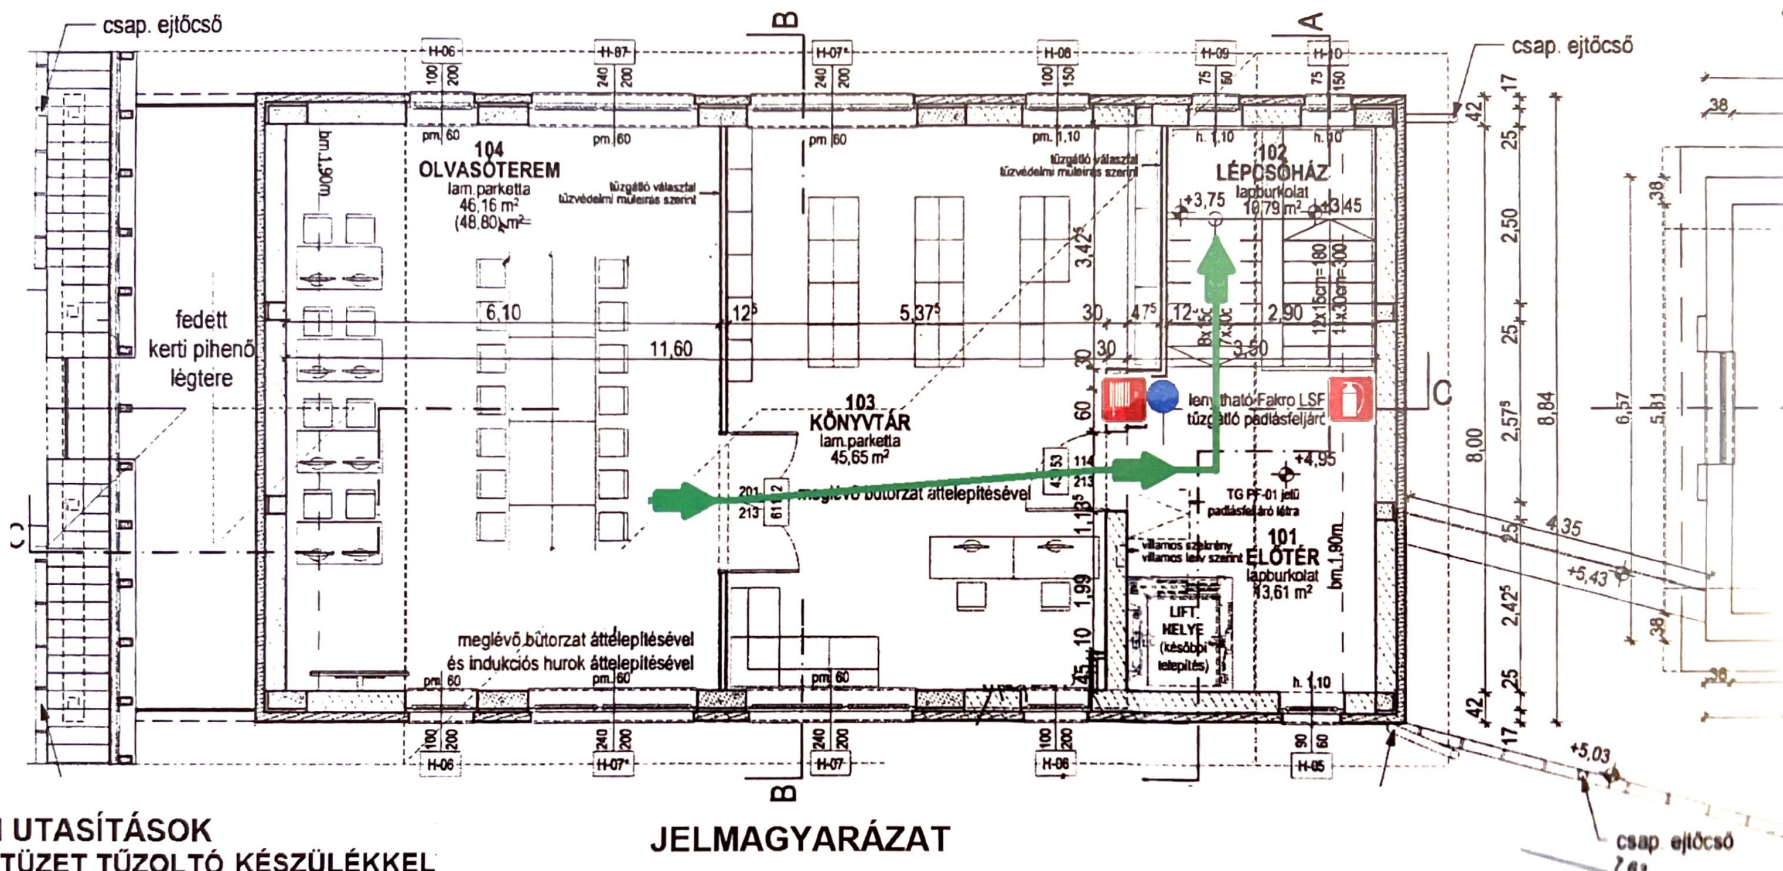







BIZTONSÁGI UTASÍTÁSOK


- OLTSA EL A TŰZET TŰZOLTÓ KÉSZÜLÉKKEL
- HÍVJA A 112-T, HA SZÜKSÉGES
- CSUKJA BE AZ ABLAKOKAT, AJTÓKAT
- TŰZVÉDELMI FŐKAPCSOLÓT KAPCSOLJALE
- GÁZFŐCSAPOT ZÁRJA EL
- HAGYJA EL AZ ÉPÜLETET
- MENJEN A GYŰLEKEZŐHELYRE




Készítette: Gaál László tűzvédelmi főelőadó
2021.05.16.

JELMAGYARÁZAT


-  Fali tűzcsap
-  Tűzoltó készülék
-  Menekülési útvonal
-  Gázfőcsap
-  Itt áll Ön
-  É

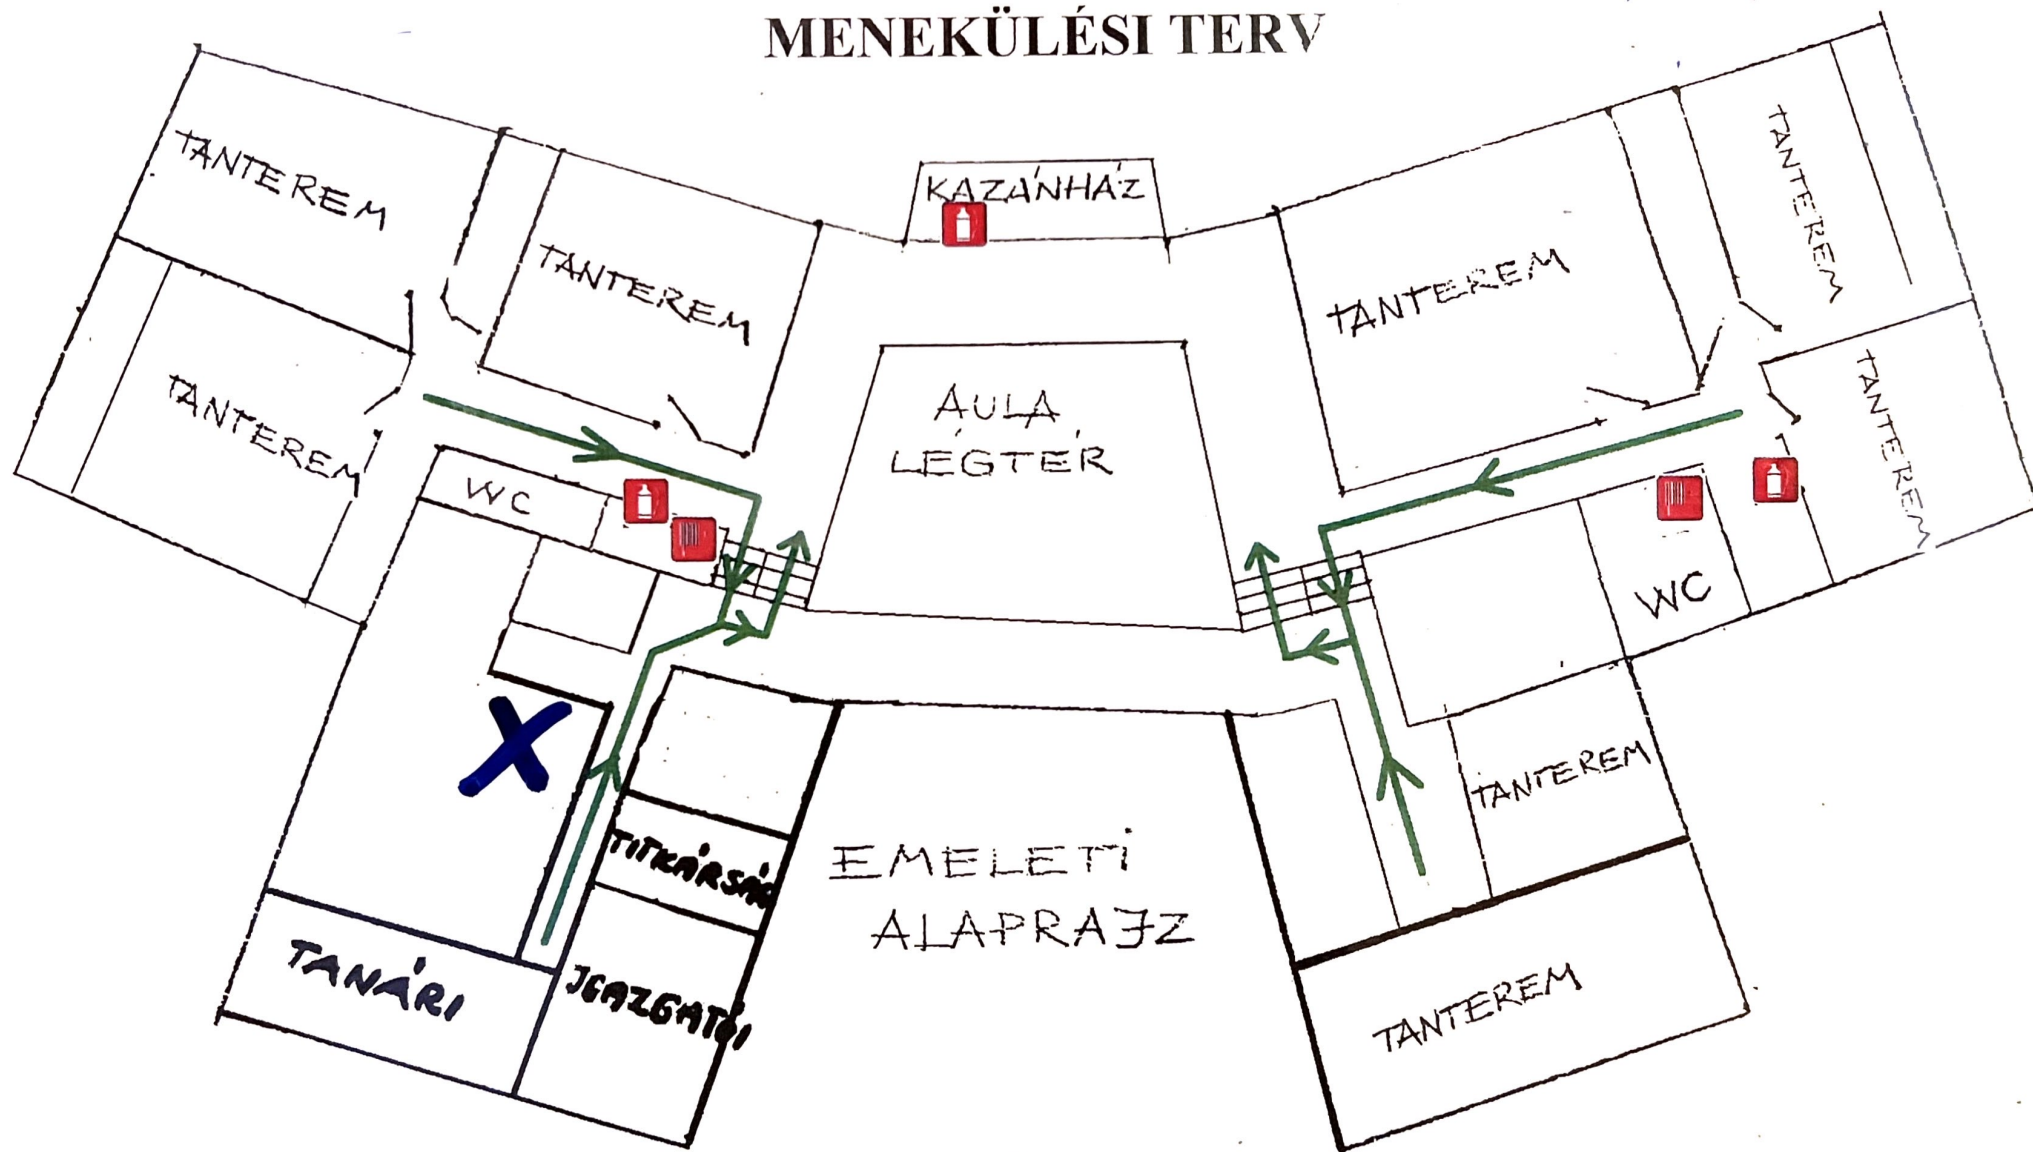




MENEKÜLÉSI TERV

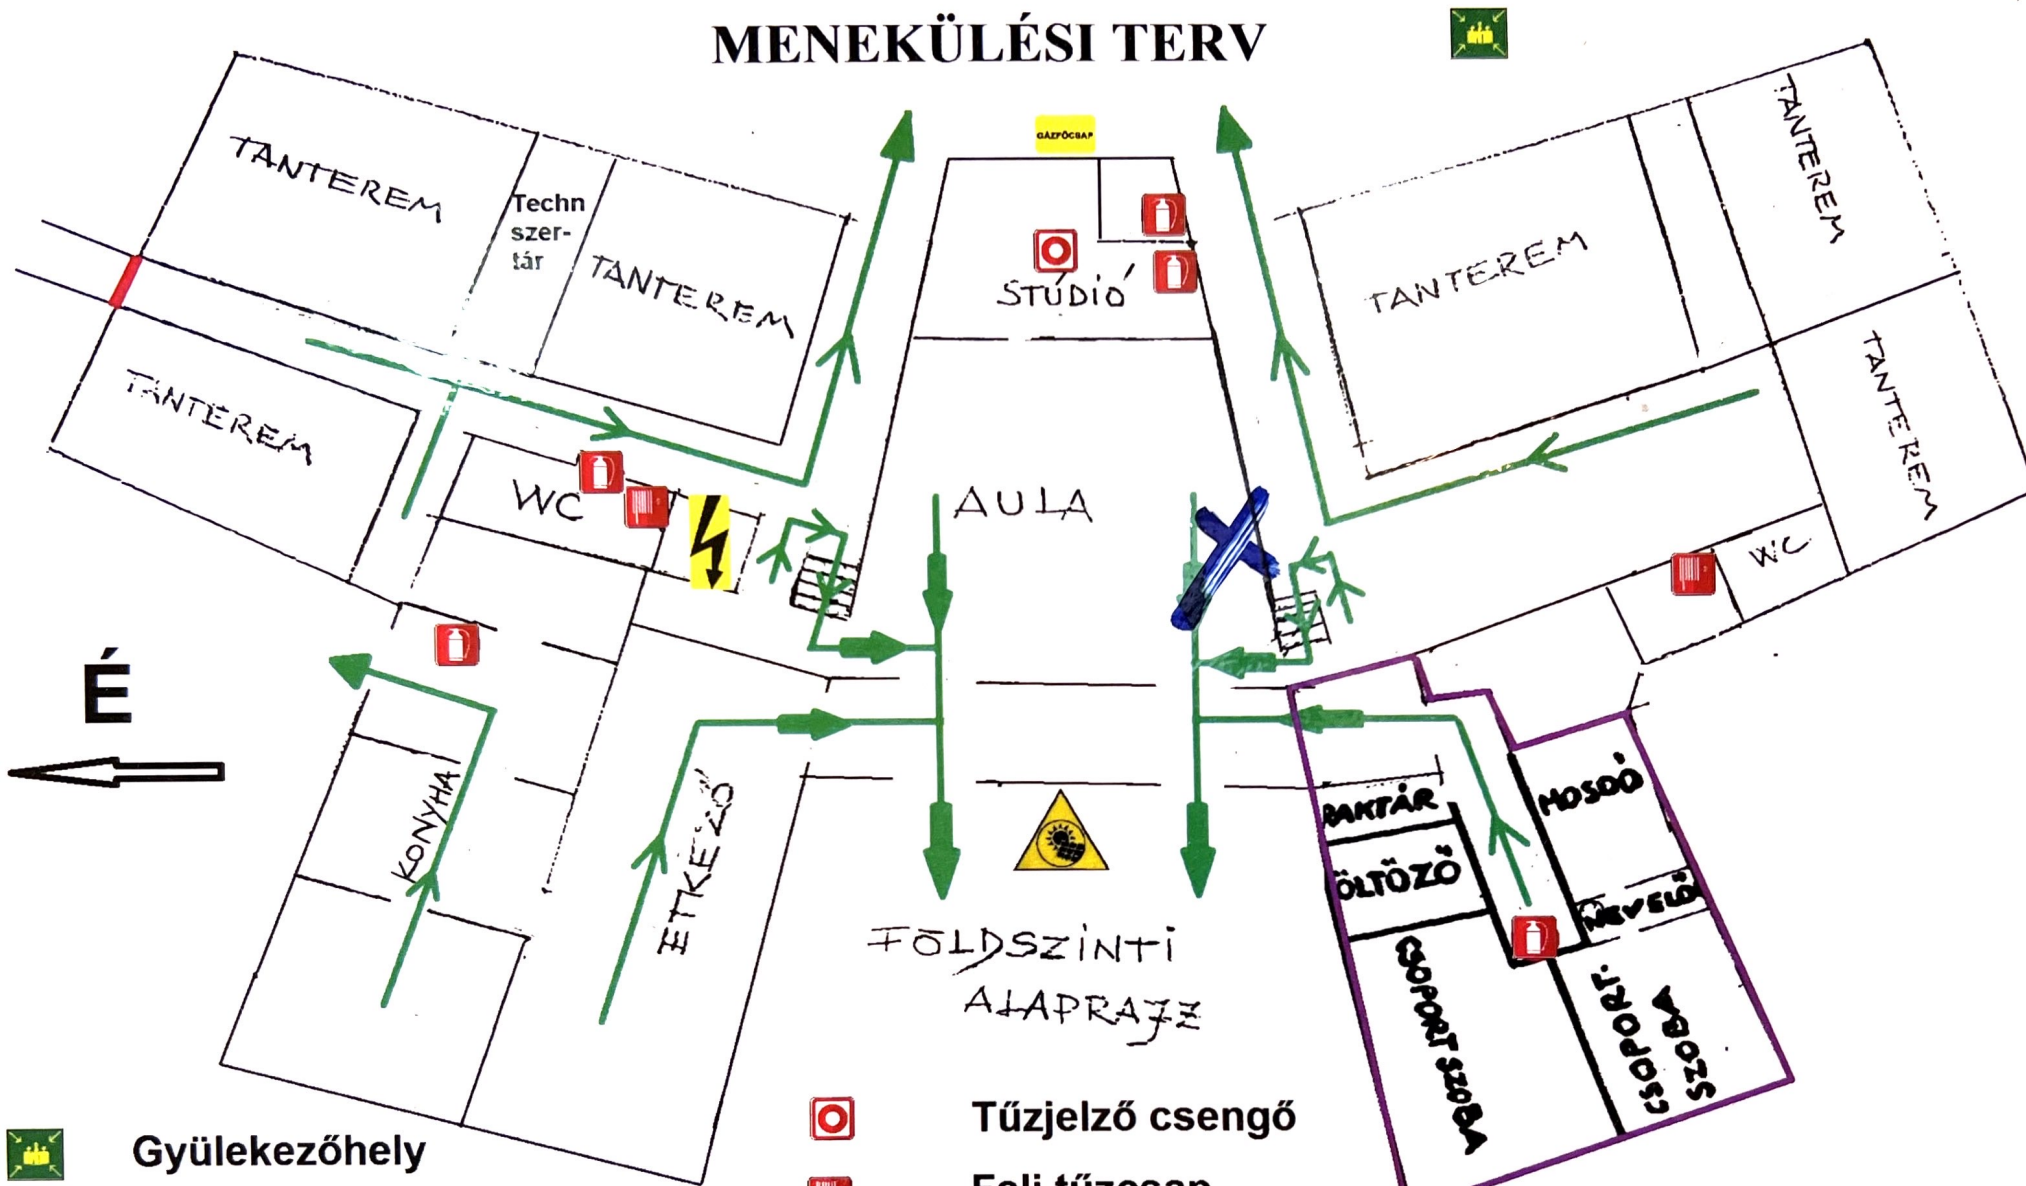

-  Fali tűzcsap
-  Tűzoltó készülék
-  Menekülési útvonal

MENEKÜLÉSI TERV




-  Gyülekezőhely
-  Gázfőcsap
-  Tűzvédelmi főkapcsoló
-  Tűzgátló ajtó
-  Tűzjelző csengő
-  Fali tűzcsap
-  Tűzoltó készülék
-  Menekülési útvonal
-  Napelem a tetőn
-  Óvoda területe



MENEKÜLÉSI TERV TORNACSARNOK FÖLDSZINT

MAX. 202 FŐ

KÜZDŐTÉR

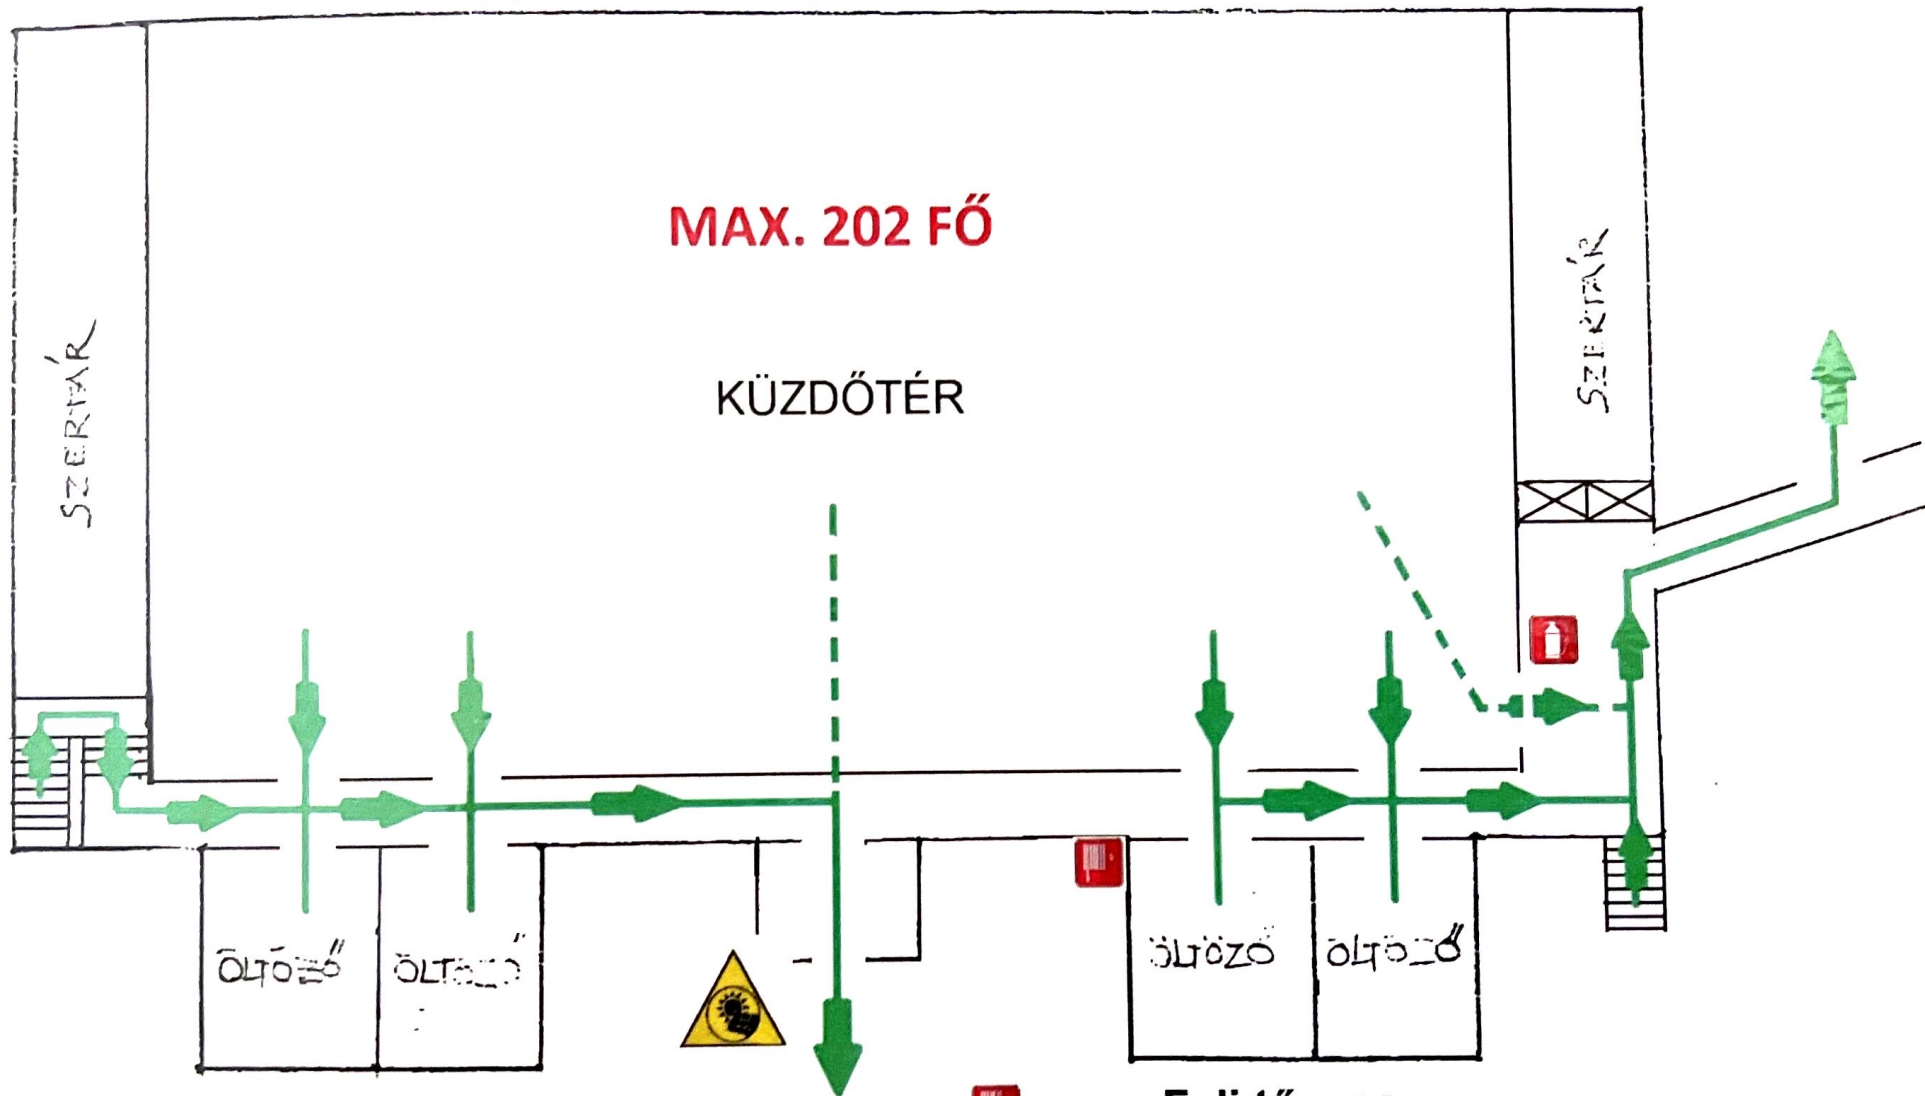

Napelem a tetőn



Fali tűzcsap



Tűzoltó készülék




Menekülési útvonal



+Men. útv. rendezvények esetén

MENEKÜLÉSI TERV

TORNACSARNOK GALÉRIA

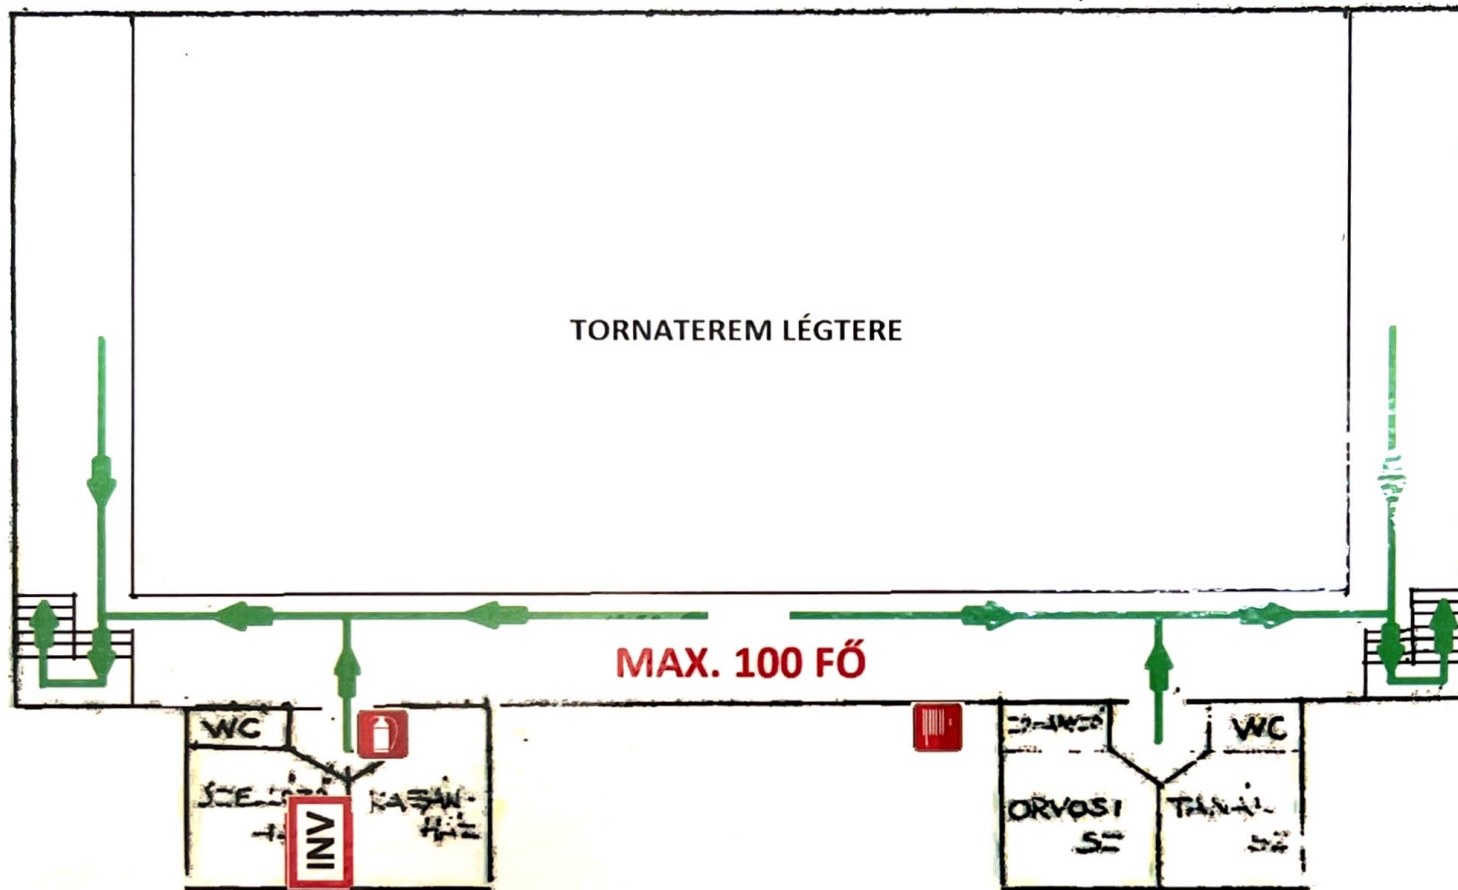

-  Fali tűzcsap
-  Tűzoltó készülék
-  Menekülési útvonal
-  Napelem a tetőn
-  Inverterek