


VÁLTOZÁSI VÁZRAJZ

a(z) 1829/11 helyrajzi számú földrészlet(ek) megosztásáról

Méretarány=1:1000

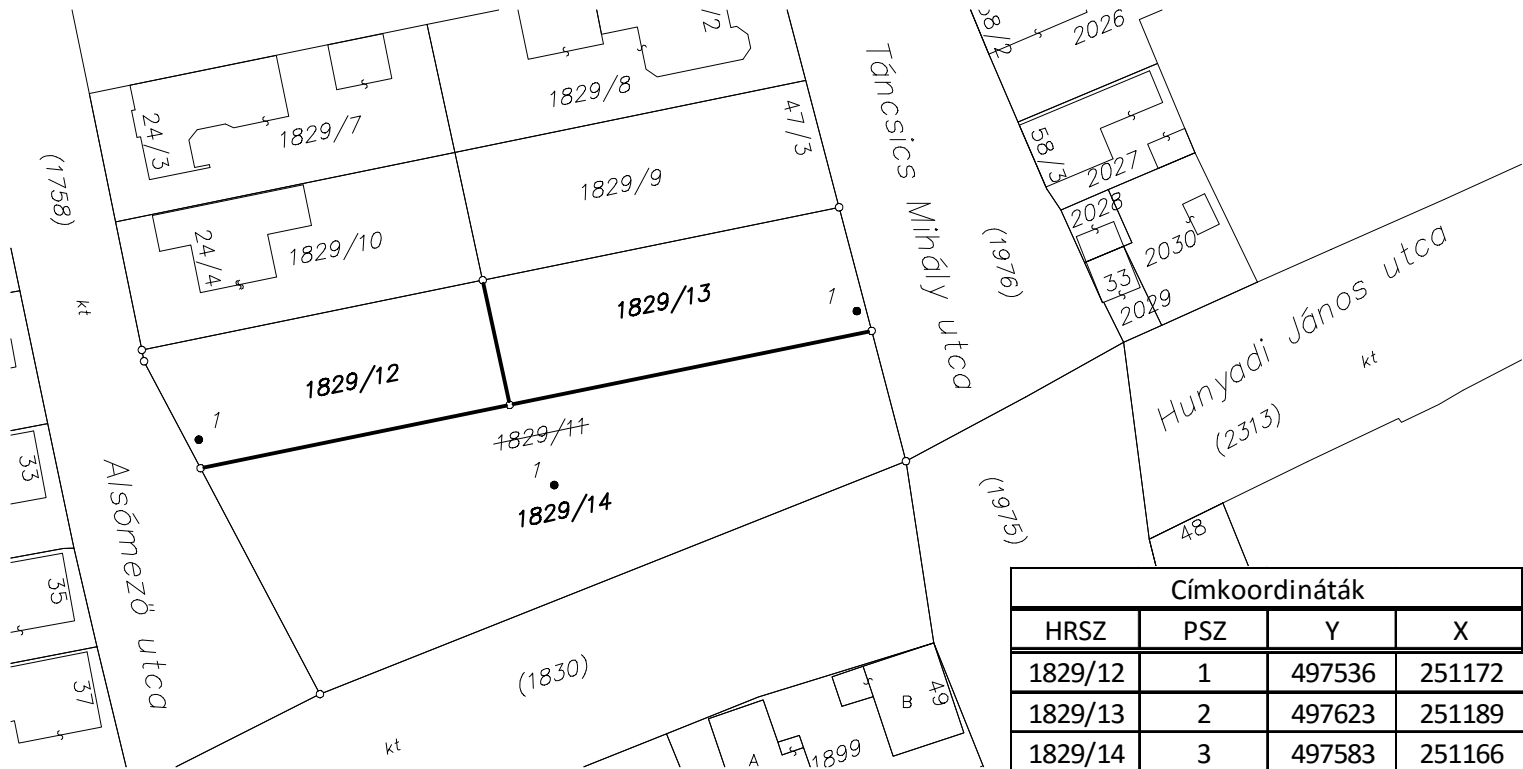

Változás előtt						Változás után							Megjegyzés
Hrsz	Alrészlet			Terület ha.m2	Ak	Hrsz	Alrészlet			Terület ha.m2	Ak	Szolgalmi és egyéb jogok	
	Jel	Műv. ág	min. o.				Jel	Műv. ág	min. o.				
1	2	3	4	5	6	7	8	9	10	11	12	13	14
1829/11		kivett, beépítetlen terület		0.3755	0.00	1829/12		kivett, beépítetlen terület		0.0742	0.00		
						1829/13		kivett, beépítetlen terület		0.0815	0.00		
						1829/14		kivett, beépítetlen terület		0.2198	0.00		
Összesen:				0.3755	0.00	Összesen:				0.3755	0.00		

A változás akarataunknak megfelelően történt:

Készítette: Kóny, 2016. február 4.

pH.

Kozma László készítő
F. ig. sz.: 4269
Ing. rend. min. sz.: 1789/2002
Terv. jog. sz.: GD-T/08-0862

A helyrajzi számozás és területszámítás helyes. Ez a záradék a keltezésétől számított egy évig hatályos, későbbi felhasználás előtt a vázrajzot újra záradékoltatni kell.

Kapuvár 2016 _____ hó _____-n _____

pH.

záradékoló

Ing. rend. min. sz.: _____