


14. A 010/21 és 010/22 hrsz-ú mezőgazdasági egyéb ipari gazdasági területen a maximális beépíthetőség 30 %-ról 50%-ra növekszik. Az övezeti határ a lenti ábrán jelölt helyre kerül.

Érvényes szabályozási terv részlet M 1:2500

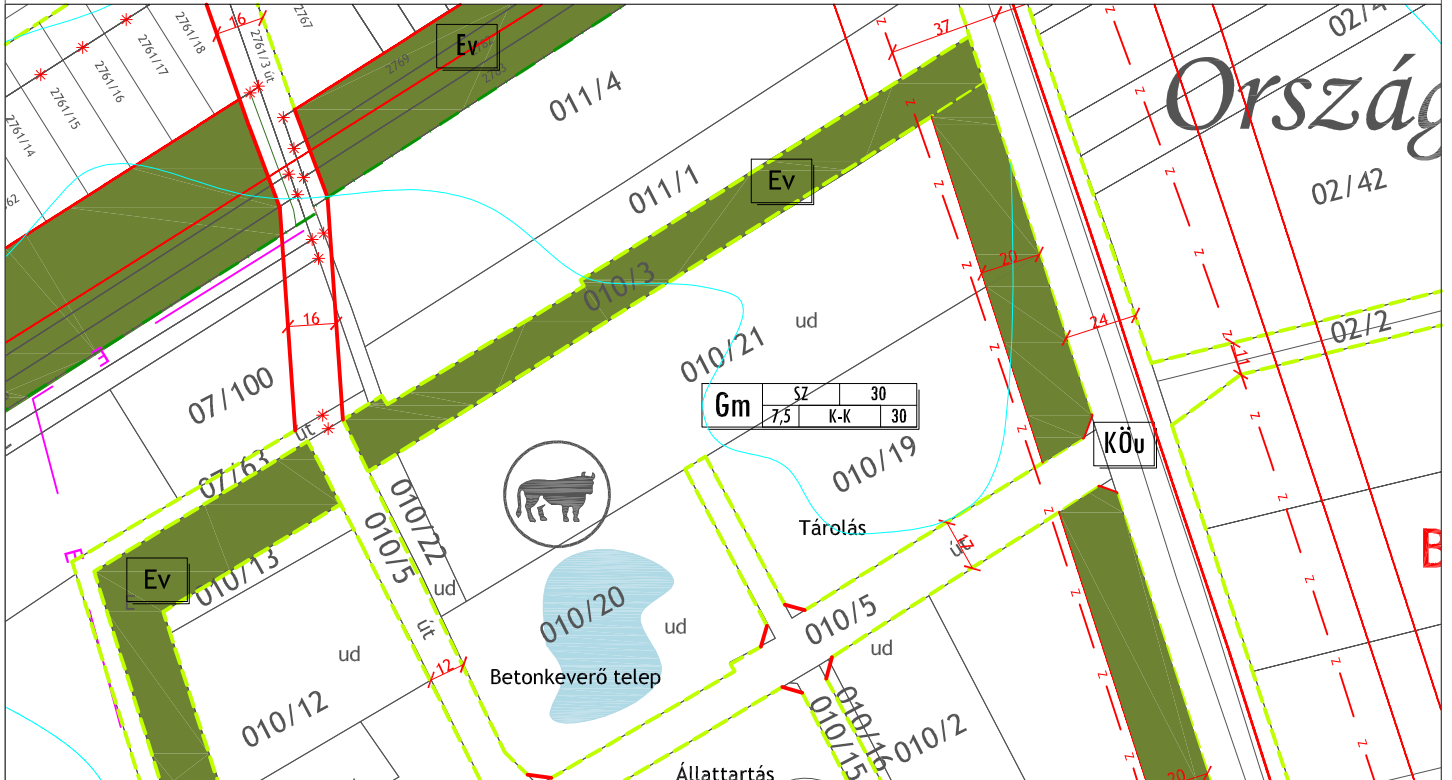

Javasolt módosítás M 1:2500

