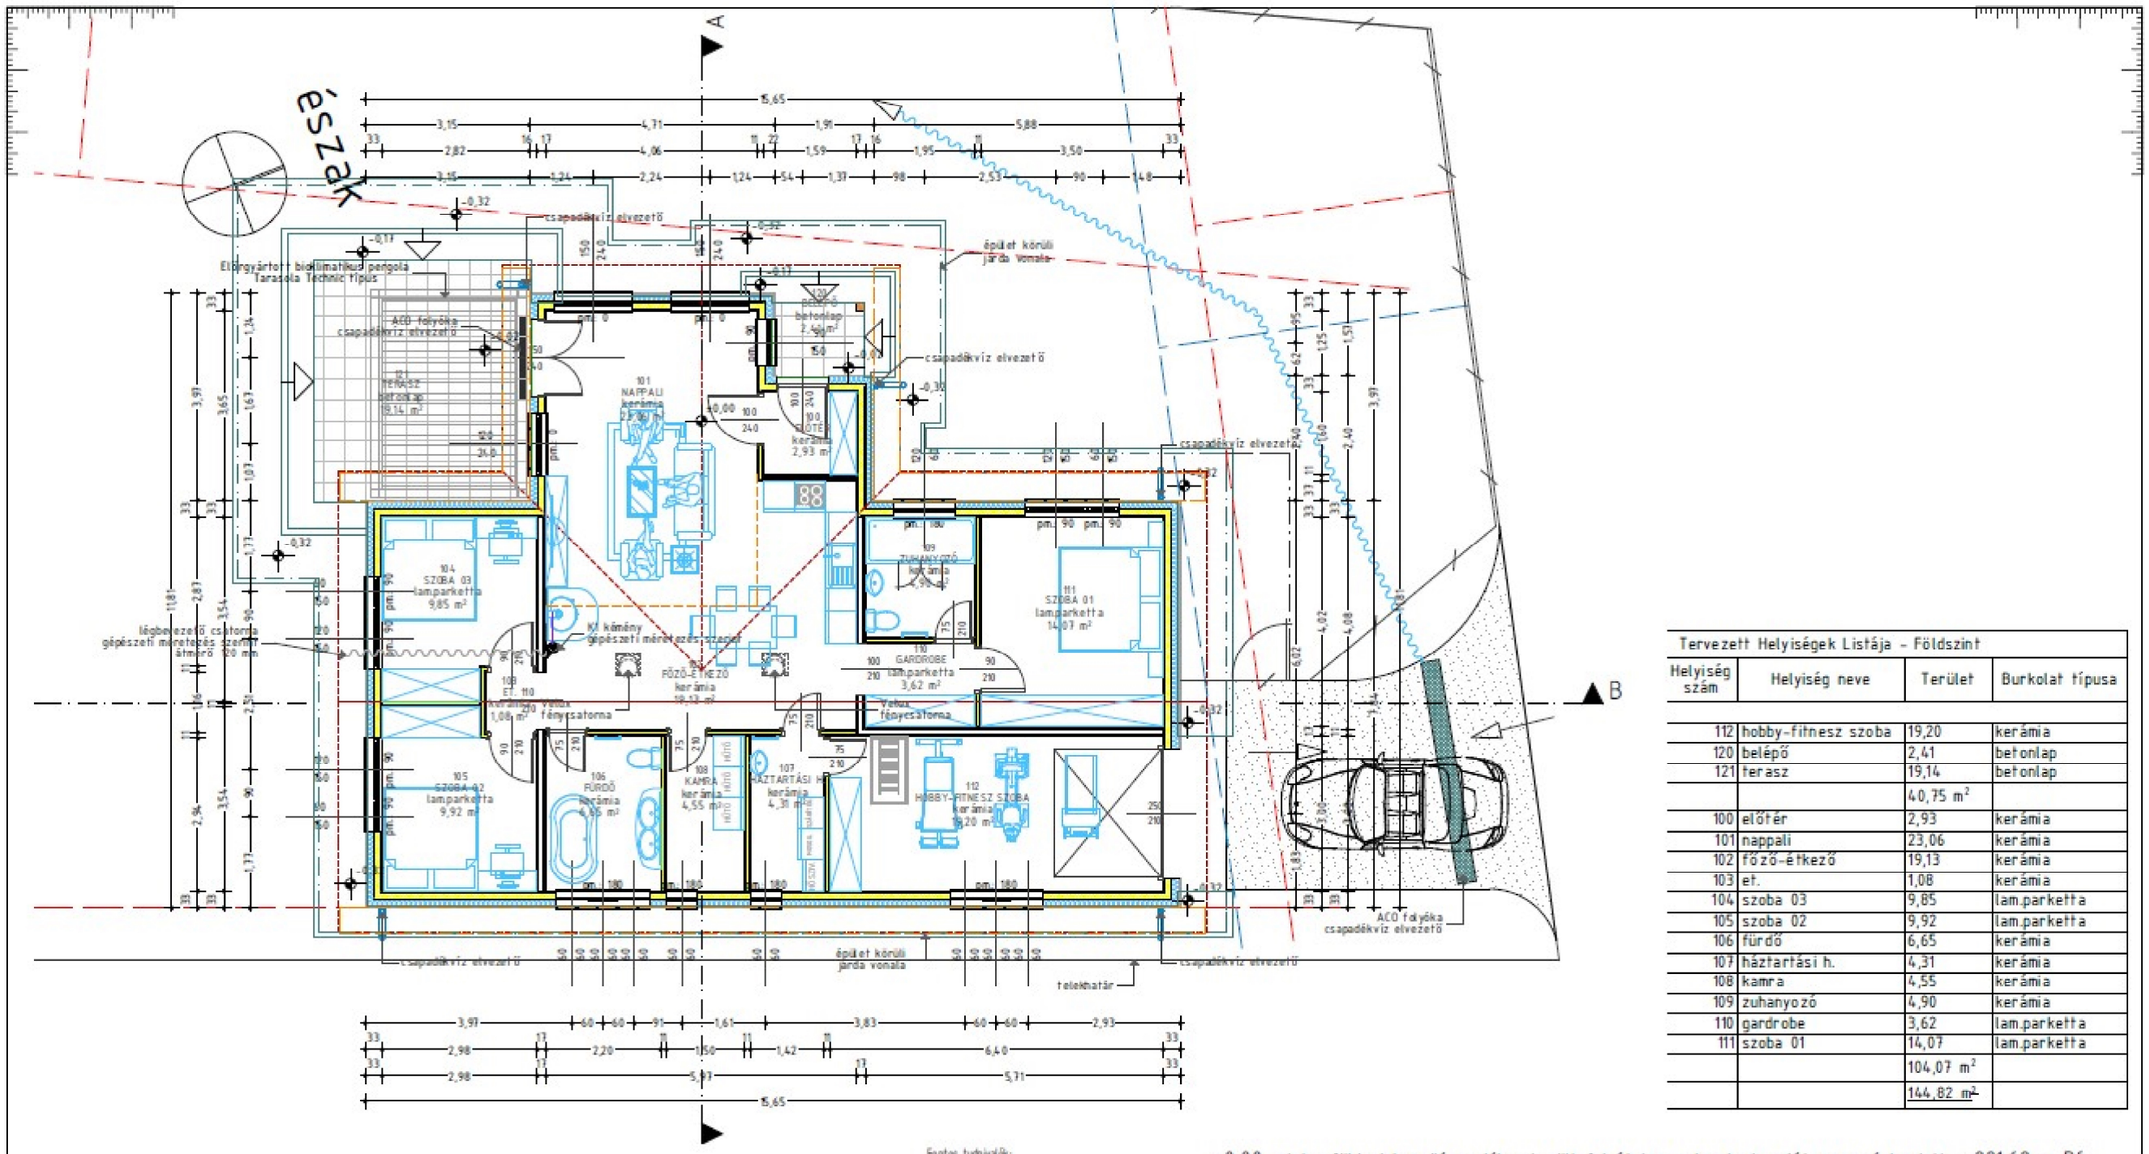

Tervezett Helyiségek Listája - Földszint

Helyiség szám	Helyiség neve	Terület	Burkolat típusa
112	hobby-fitnesz szoba	19,20	kerámia
120	belépő	2,41	betonlap
121	terasz	19,14	betonlap
		40,75 m²	
100	előtér	2,93	kerámia
101	nappali	23,06	kerámia
102	főző-étkező	19,13	kerámia
103	et.	1,08	kerámia
104	szoba 03	9,85	lam.parketta
105	szoba 02	9,92	lam.parketta
106	fürdő	6,65	kerámia
107	háztartási h.	4,31	kerámia
108	kamra	4,55	kerámia
109	zuhanyozó	4,90	kerámia
110	gardrobe	3,62	lam.parketta
111	szoba 01	14,07	lam.parketta
		104,07 m²	
		144,82 m²	

Fontos tudnivalók:

±0,00 szint a földszint padlóvonalában került felvételre, melynek abszolút magassági szintje: +221,62 m Bf.