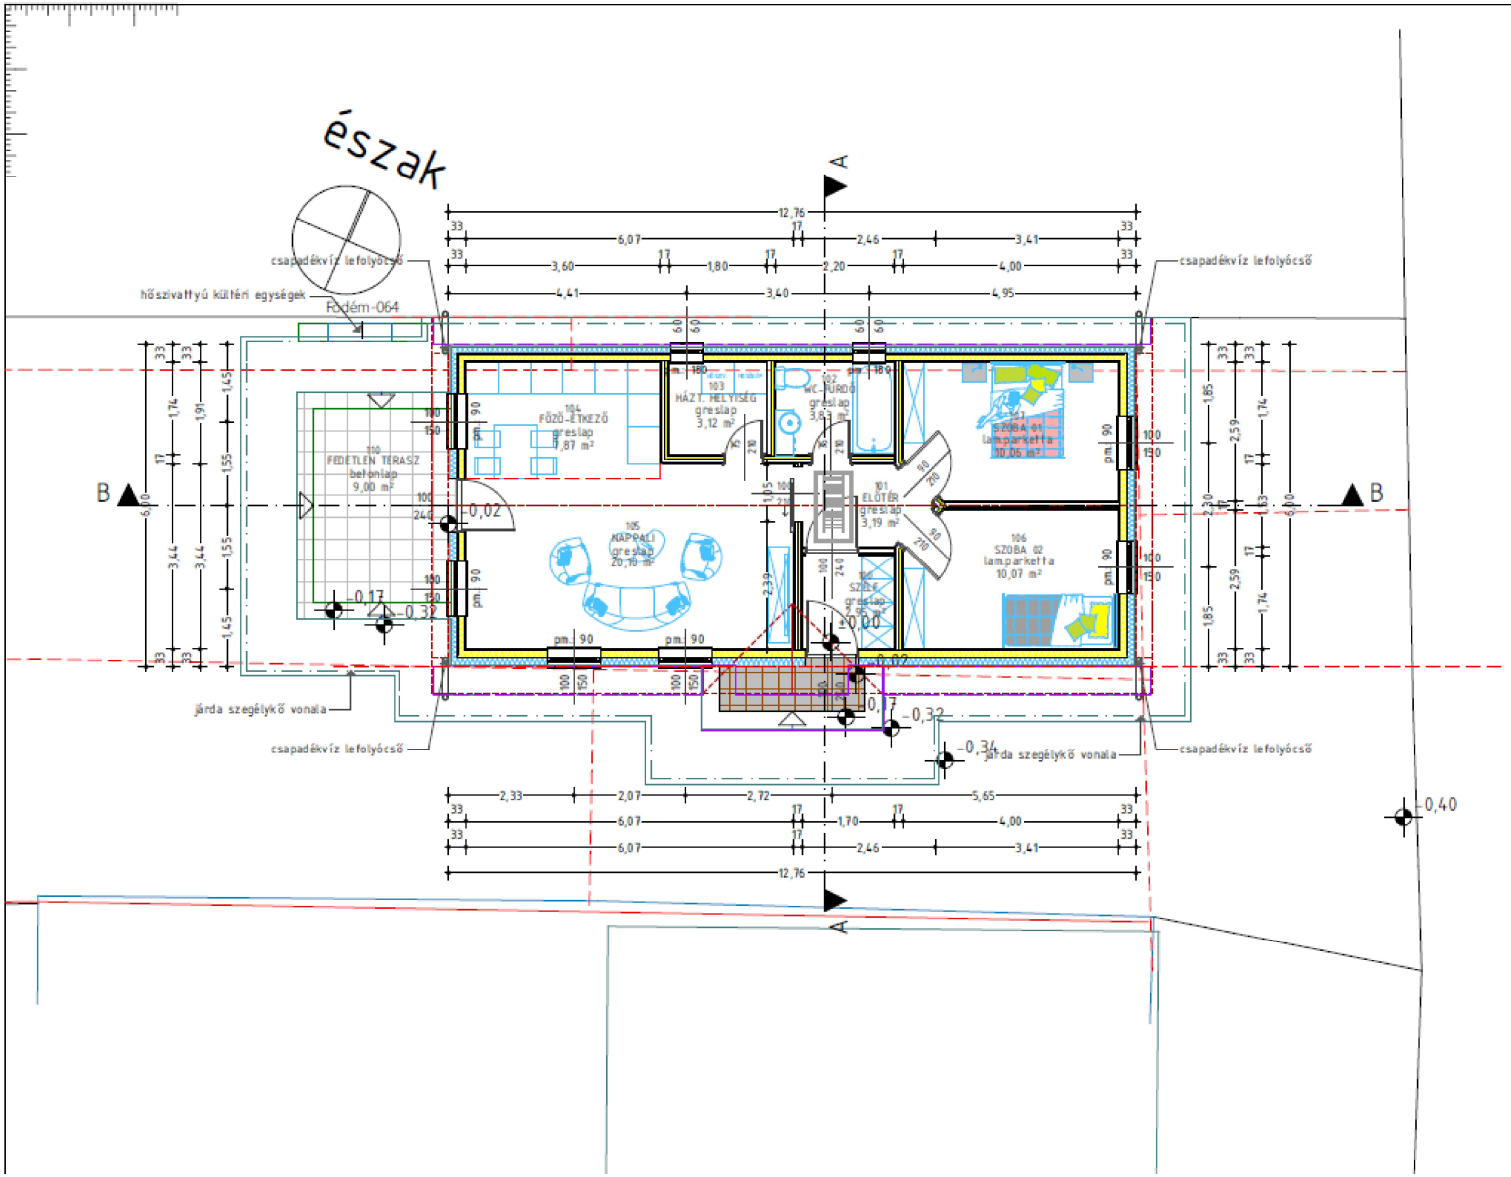

Tervezett Helyiségek Listája - Földszint				
Átépítési állapot	Helyiség szám	Helyiség neve	Terület	Burkolat típusa
Meglévő , Földszint				
	110	fedetlen terasz	9,00	betonlap
Új , Földszint				
	100	szélf.	2,95	greslap
	101	előtér	3,19	greslap
	102	wc-fürdő	3,83	greslap
	103	házt. helyiség	3,12	greslap
	104	főző-étkező	7,87	greslap
	105	nappali	20,10	greslap
	106	szoba 02	10,07	lam.parketta
	107	szoba 01	10,06	lam.parketta
			70,19 m²	

Lakás nettó alapterülete: 61,19 m2