

KÖZLEMÉNY

A településfejlesztéssel és településrendezéssel, a települési arculati kézikönyvvel és a településképi rendelettel összefüggő partnerségi egyeztetés szabályairól szóló 13/2017.(IV.28.) önkormányzati rendelet alapján Kapuvár Városi Önkormányzat ezúton tájékoztatja a T. Lakosságot, hogy

Kapuvár város és közigazgatási területére vonatkozó településszerkezeti és szabályozási tervének módosítása tárgyában a

29/2021. (III.25.) polgármesteri határozat:

A katasztrófavédelemről és a hozzá kapcsolódó egyes törvények módosításáról szóló 2011. évi CXXVIII. törvény 46. § (4) bekezdése alapján Kapuvár Város Polgármestere a győri Talent-Plan Tervező, Szolgáltató és Kereskedelmi Kft. által készített Kapuvár város közigazgatási területére vonatkozó településrendezési eszközök módosításának 20118 munkaszámú tervdokumentációját jóváhagyja az alábbiak szerint:

A Kapuvár 1337/2 hrsz-ú gazdasági ipari terület (Gip) gazdasági kereskedelmi-szolgáltató területté (Gksz) minősül át.

A módosítás bedolgozásra kerül az egységes településszerkezeti tervbe Msz.: 20118 munkaszámmal.


30/2021. (III.25.) polgármesteri határozat:

A katasztrófavédelemről és a hozzá kapcsolódó egyes törvények módosításáról szóló 2011. évi CXXVIII. törvény 46. § (4) bekezdése alapján Kapuvár Város Polgármestere a győri TALENT-PLAN Tervező, Szolgáltató és Kereskedelmi Kft. által készített Kapuvár város és közigazgatási területére vonatkozó településszerkezeti terv módosítását és a módosításokkal egységes szerkezetbe foglalt településszerkezeti tervet a határozat 1. és 2. számú melléklete szerint elfogadja

Kapuvár szerkezeti terv módosítás

Jelmagyarázat:

M 1: 5 000

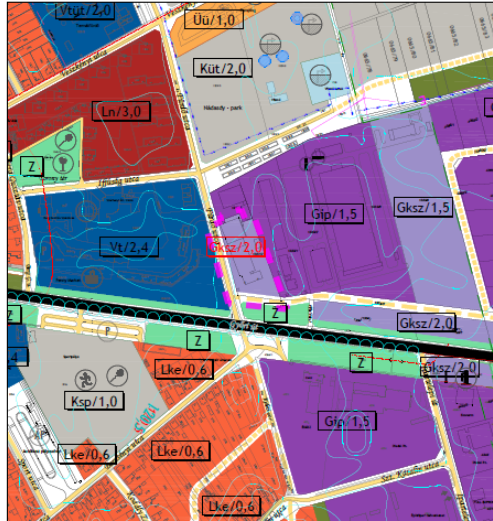

Jóváhagyva a 29/2021.(III.25.) polgármesteri határozattal és a 30/2021.(III.25.) polgármesteri határozattal!

1. Területfelhasználás:

1.1. Lakóterületek:
























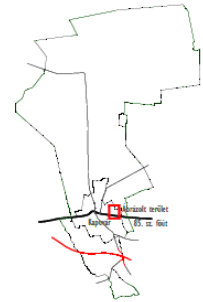


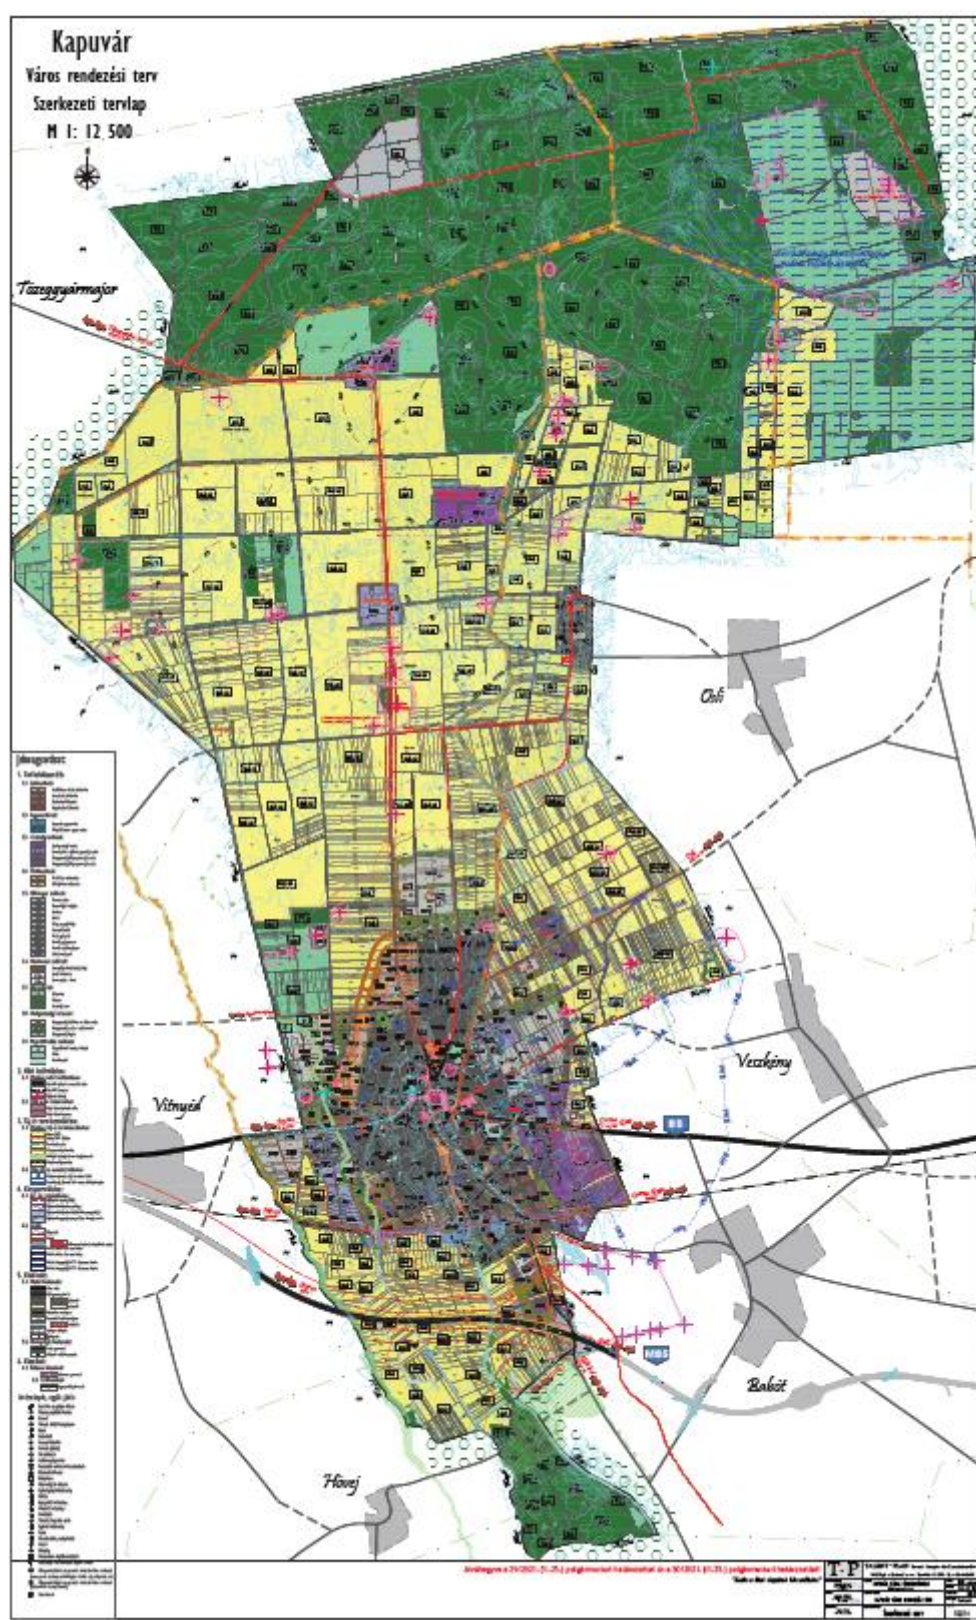

A 8/2021. (III.25) önkormányzati rendelettel a helyi építési szabályzatáról szóló 41/2004. (XI.16.) rendelet módosítását:

A módosítás tartalmazza:


1. § A Kapuvár város helyi építési szabályzatáról szóló 41/2004.(XI.16.) önkormányzati rendelet (a továbbiakban: R.) 1. § (3) bekezdése a bekezdés utolsó mondata előtt az alábbi szövegrésszel egészül ki:


(3), „továbbá a 20118 munkaszámú, SZTm10 rajzszámú tervlappal együtt kell alkalmazni.

Az Msz.: 20118 munkaszámú terv beépül az egységes szabályozási tervbe, és az egységes terv munkaszáma Msz.: 20118-ra változik.”

2. § A R. 9. § (4) bekezdése a következő táblázattal egészül ki:

Építési övezet jele	Gksz SZ/50 9,0/8 000--/20
Beépítési mód	szabadonálló
Beépítettség (%)	max. 50
Építménymagasság (m)	max. 9,0
Telekterület (m ²)	min. 8 000
Telekszélesség (m)	-
Zöldfelület (%)	min. 20

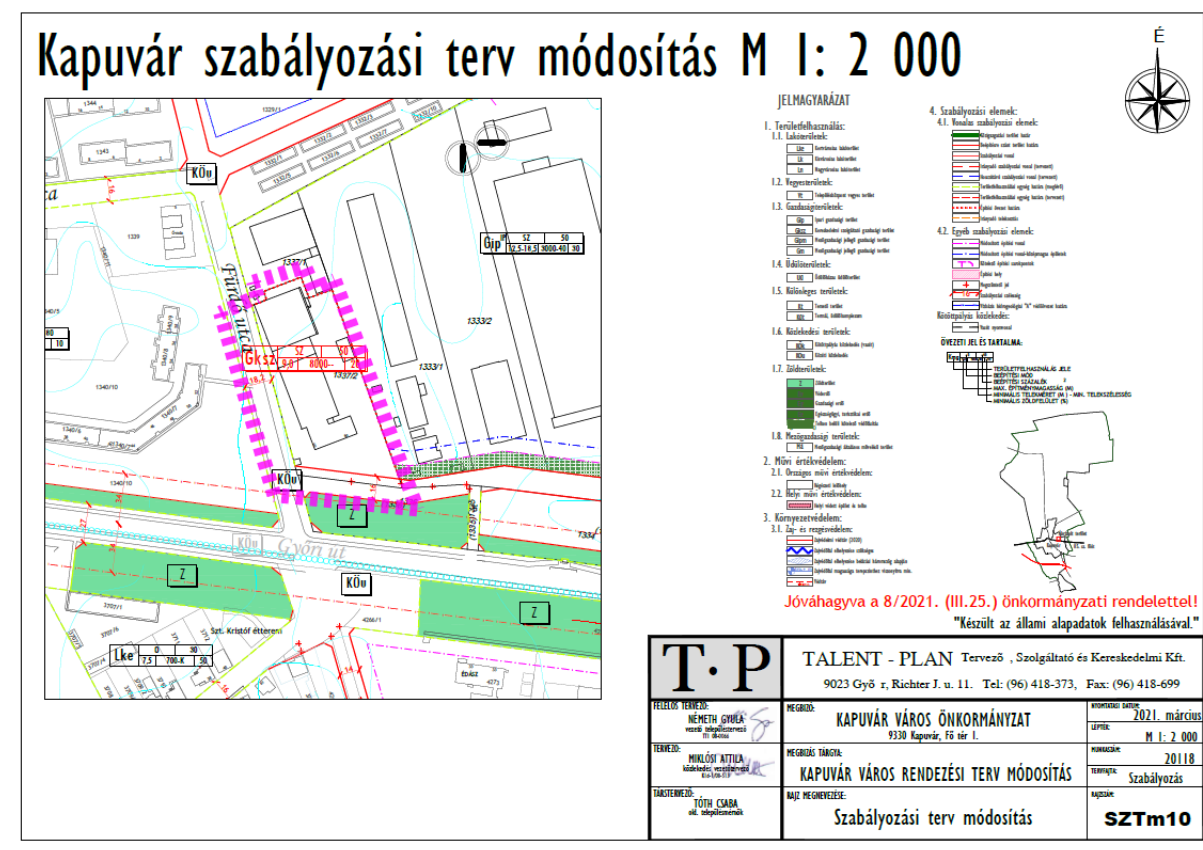

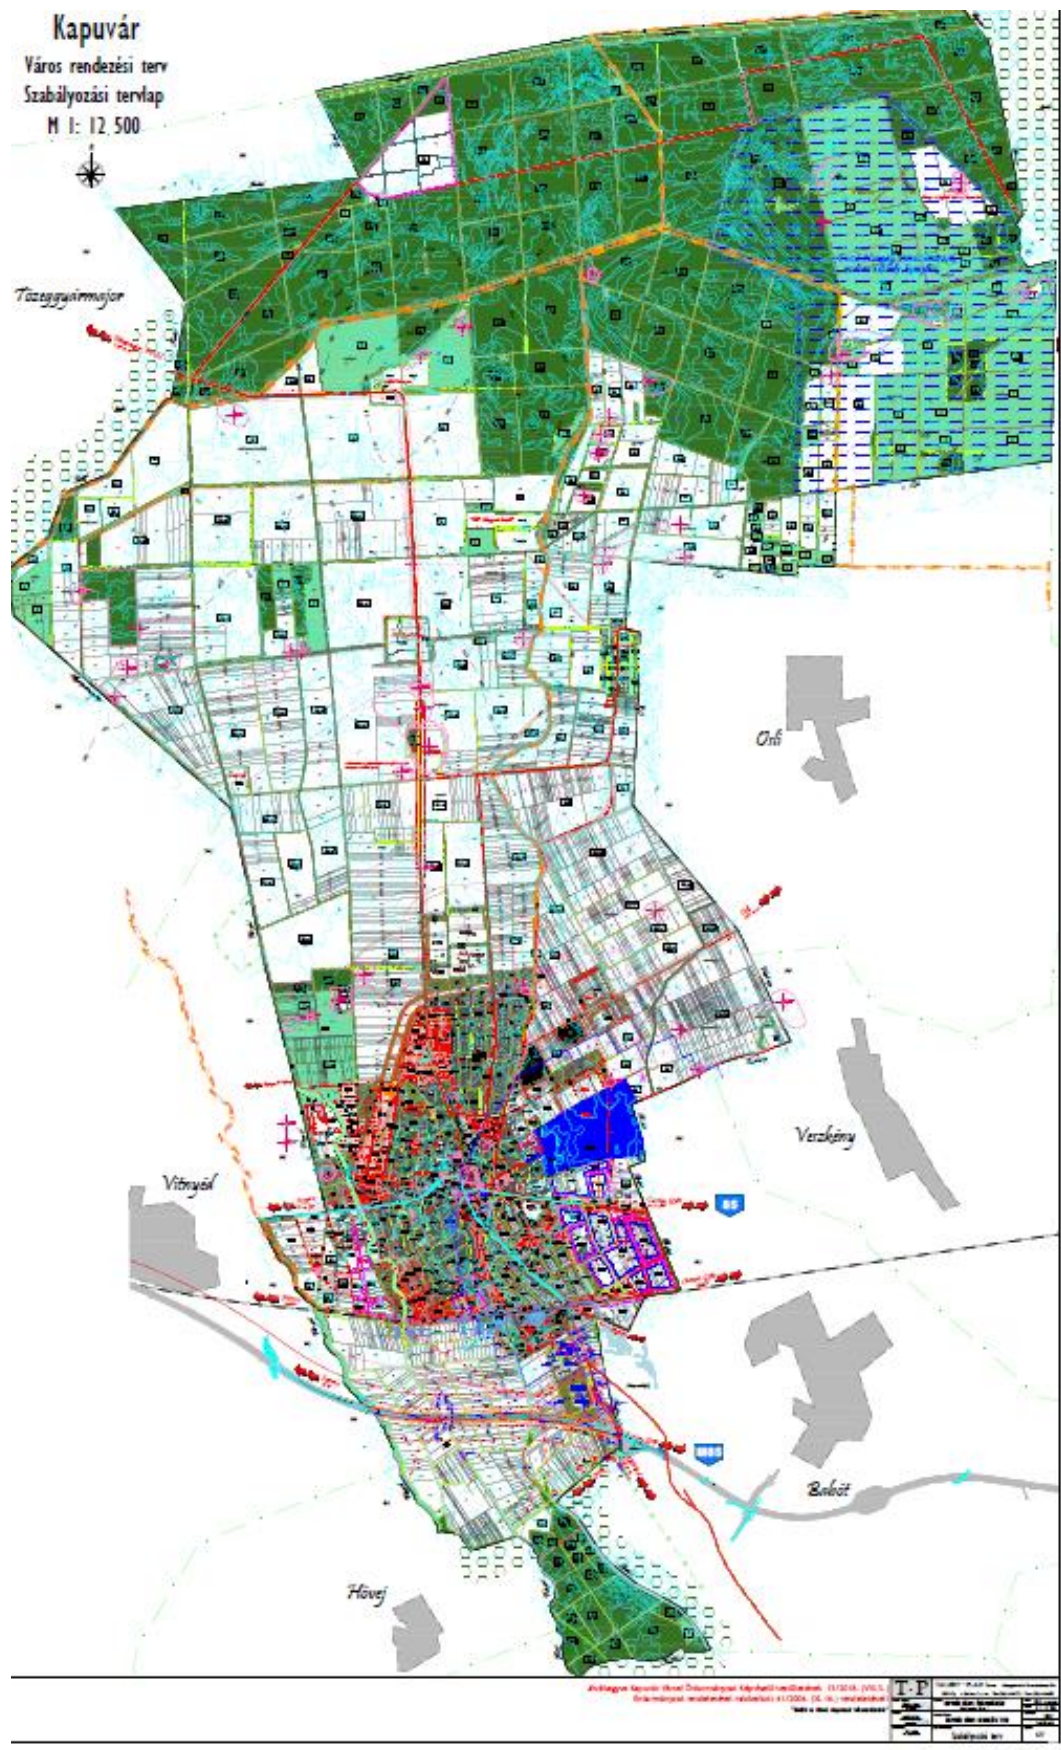

A 8/2021. (III.25.) önkormányzati rendelet megtekinthető az alábbi linken:

http://www.kapuvár.hu/onkormanyzat/rendelet/?doc4_op=download&doc4_id=2569&doc4_fid=11235