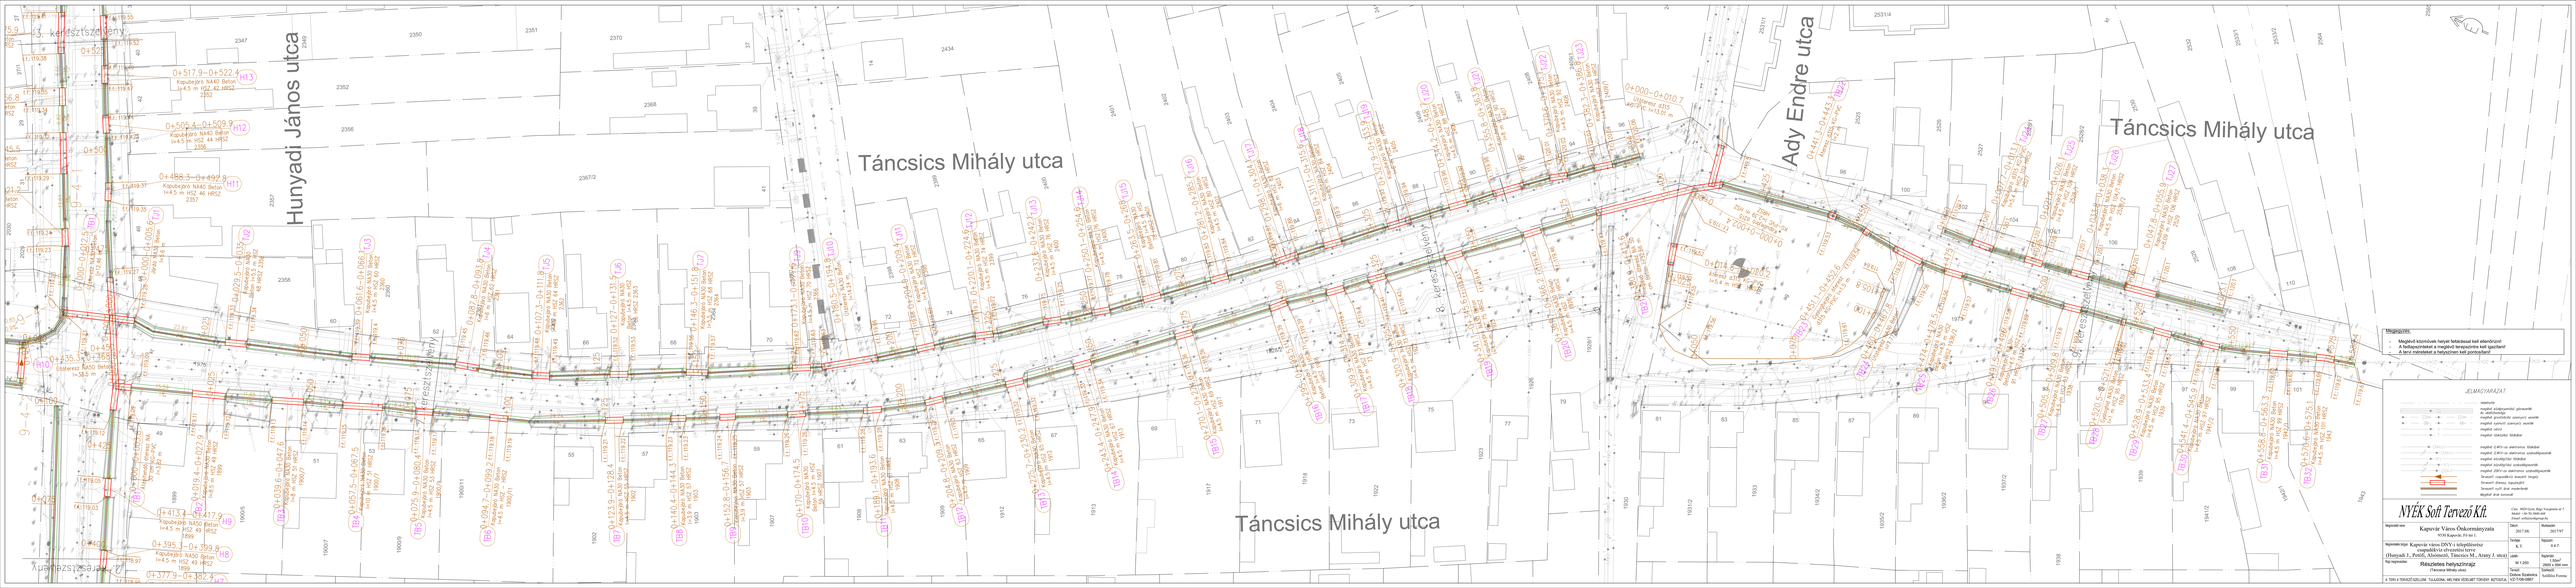
Hunyadi János utca
Táncsics Mihály utca
Táncsics Mihály utca
Ady Endre utca
Táncsics Mihály utca
Megjegyzés:
Megtévő közművek helyét feltárassak kel ellenőrizni!
A helyszínrajzokat a meglévő terepszintre kell igazítani!
A terv méretétől a helyszínen kel pontosítani!
JELMAGYARÁZAT
NYÉK Soft Tervező Kft.
Kapcsolat Város Önkormányzata
VOX Kapcsolat, Fő tér 1.
Kapcsolat város DNY-i szigetházai szapadóvá tétesének terve
(Hunyadi J., Petőfi, Alsósoszi, Táncsics M., Arany J. utca)
Részletes helyszínrajz
(Táncsics Mihály utca)
A TERV A TERVEZŐI GÉLLEM TÁLÁLOKA MELLŐKI KÖZLÜET TÖRVÉNY ALTOTTA LA.