


**FELÚJÍTÁSI A-A METSZET M 1:50**

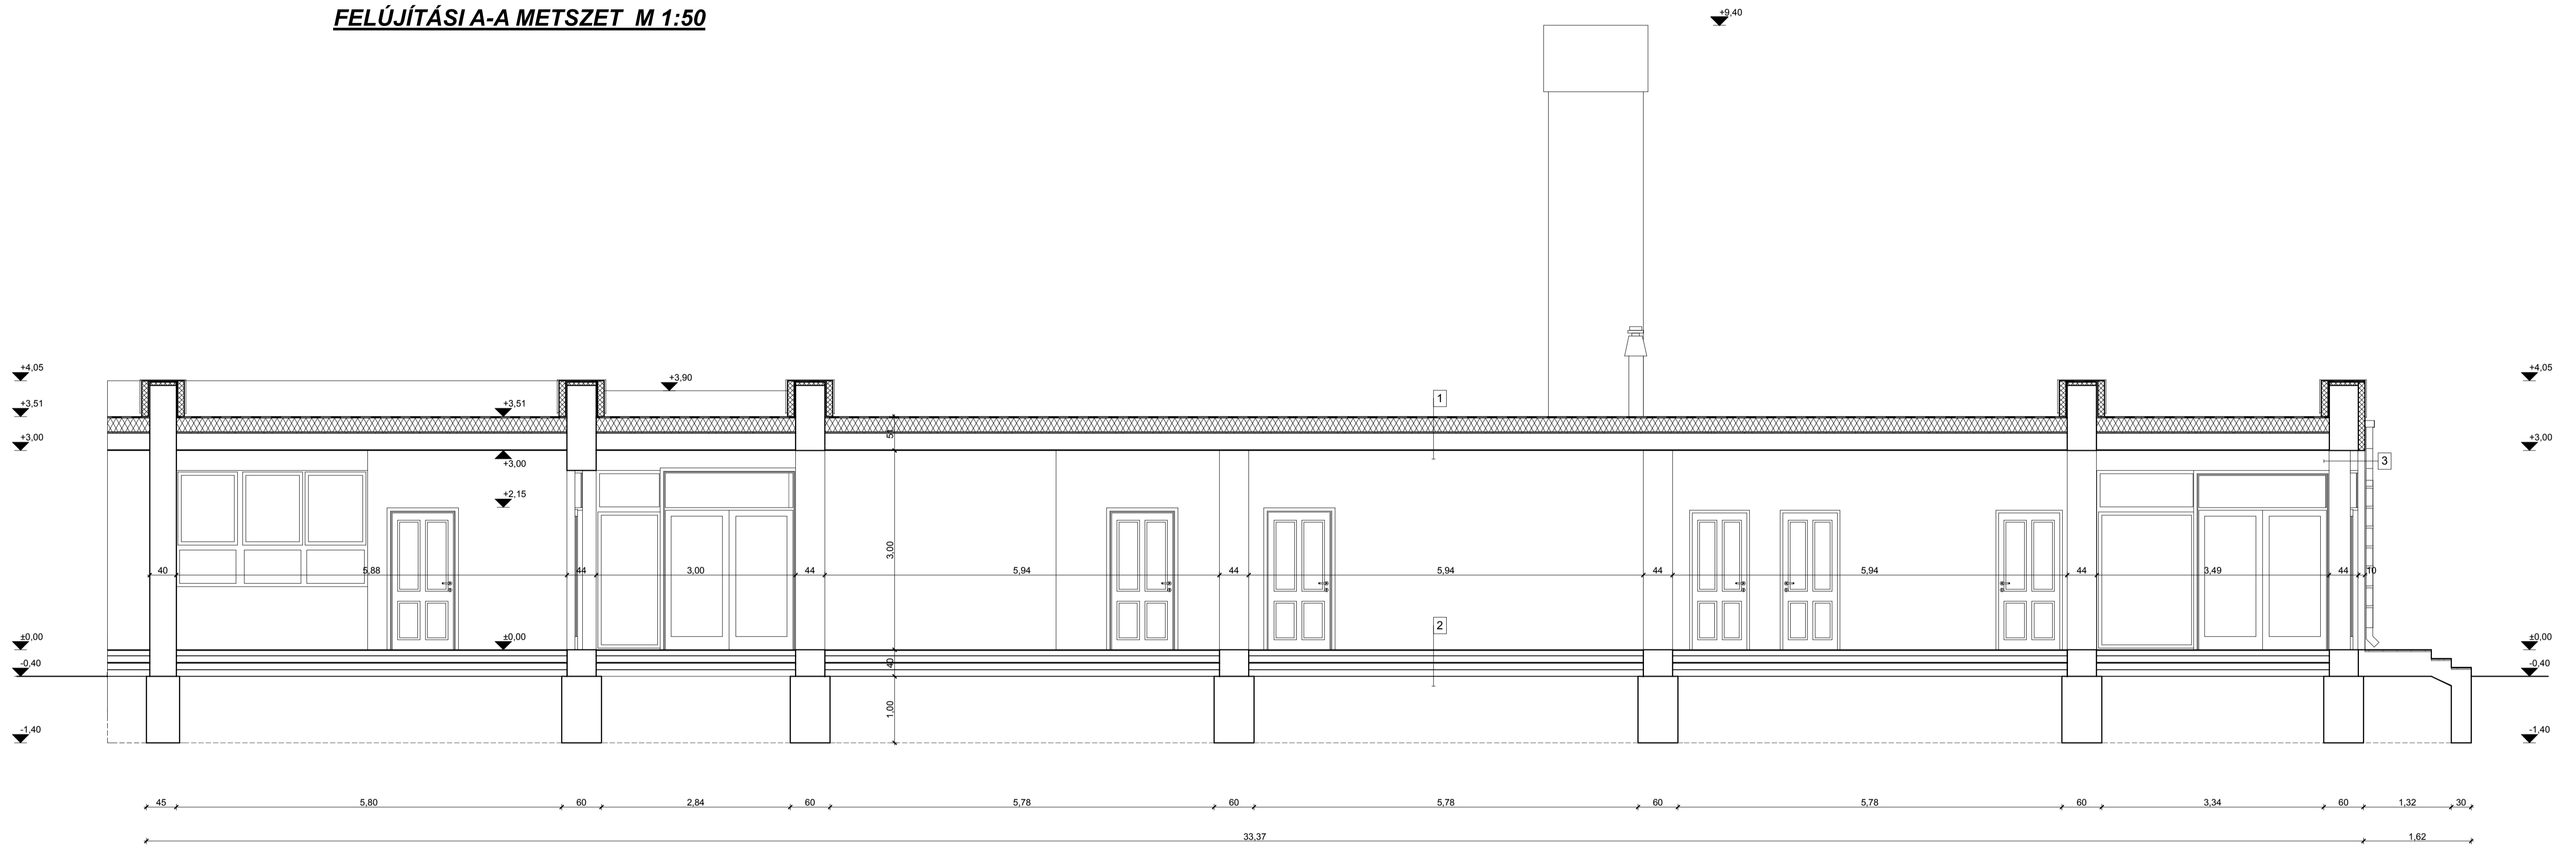

**Rétegterv**

1	PVC műanyaglemez szig.	1,5 cm
	Üvegszövet, elválasztó rtg.	1 rtg
	Lejéstartó hőszig.	12-25 cm
	Kiegészítő rtg.	2-3 cm
	Vb. földem	25,0 cm
	Belső vakolat	1,5 cm

2	Rag. kerámia burk.	1,0 cm
	Aljzatbeton	8,0 cm
	Fólia	1 rtg.
	Hőszigetelés	10,0 cm
	Talaj ell. szig.	2 rtg
	Vasbeton ajzat	10,0 cm
	Kavics feltöltés	10,0 cm
	Talaj	

3	Dörzsölt színvakolat	0,5 cm
	Dryvit hőszigetelő	10,0 cm
	homlokzati rendszer	
	Homlokzat vakolat	2,0 cm
	Meglévő téglafal	38-44 cm
	Simított belső vakolat	1,0 cm
	Diszperziós festés	

4	Lábazati gyögyvakolat	0,5 cm
	Dryvit hőszigetelő	5,0 cm
	lábazati rendszer	
	Lábazati vakolat	2,5 cm
	Tégla lábazati fal	
	Padozat/aljzatbeton	38-44 cm
	Kavicfeltöltés	

<b>É-2</b>	<b>FELÚJÍTÁSI A-A METSZET M 1:50</b>
<b>Óvoda épületrész felújítás</b> 2018.02.08	
<b>kiviteli terve</b>	
Ép.cím.: 9330 Kapuvár, Arany János u. 10/1.	Hrsz.: 2085.
Építtető: Kapuvár Város Önkormányzata	
9330 Kapuvár, Fő tér 1.	
Tervező: Szijártó Ottó MEK E3-08-0176	okleveles magaspályító őzemlének