



FELÚJÍTÁSI ÉSZAKNYUGATI HOMLOKZAT M 1:50

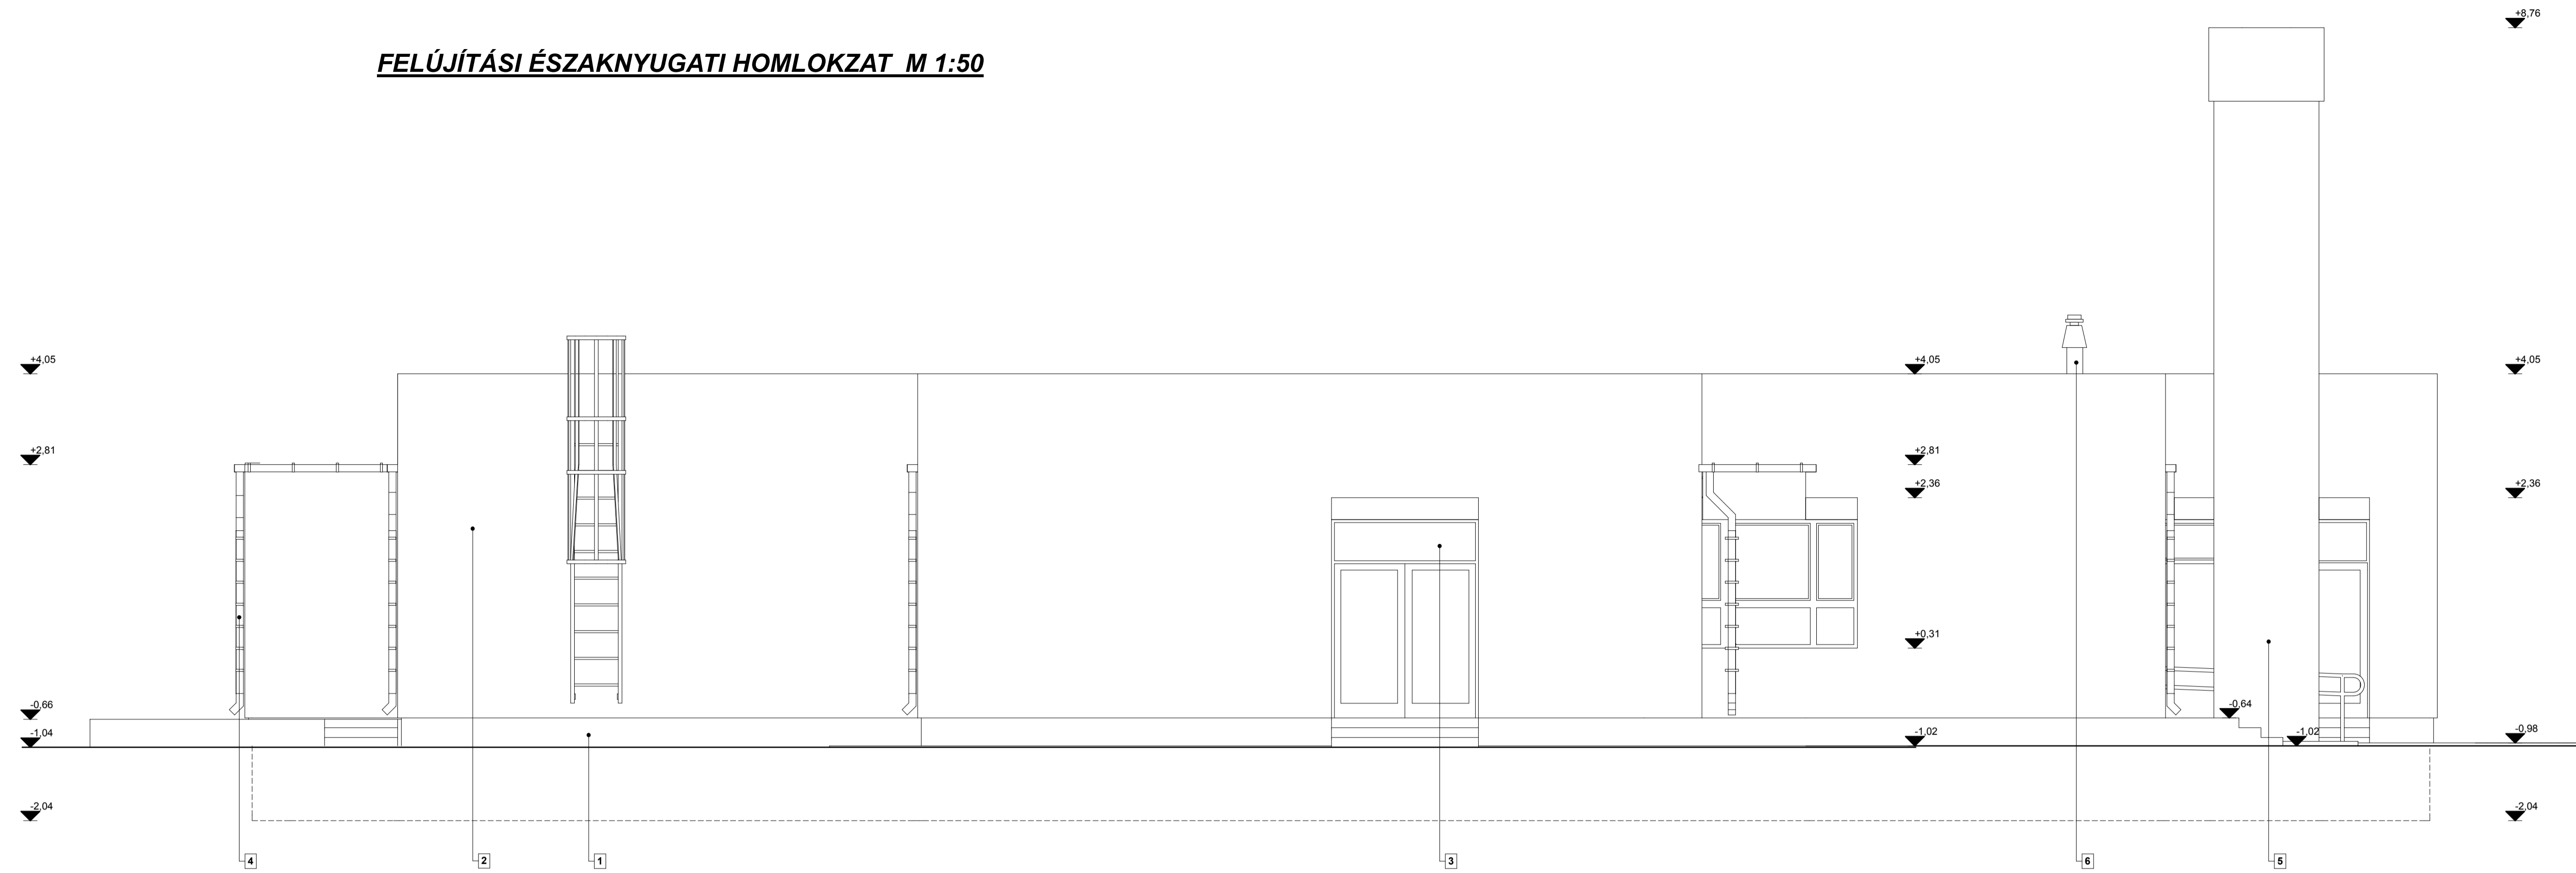

FELÚJÍTÁSI DÉLKELETI HOMLOKZAT M 1:50

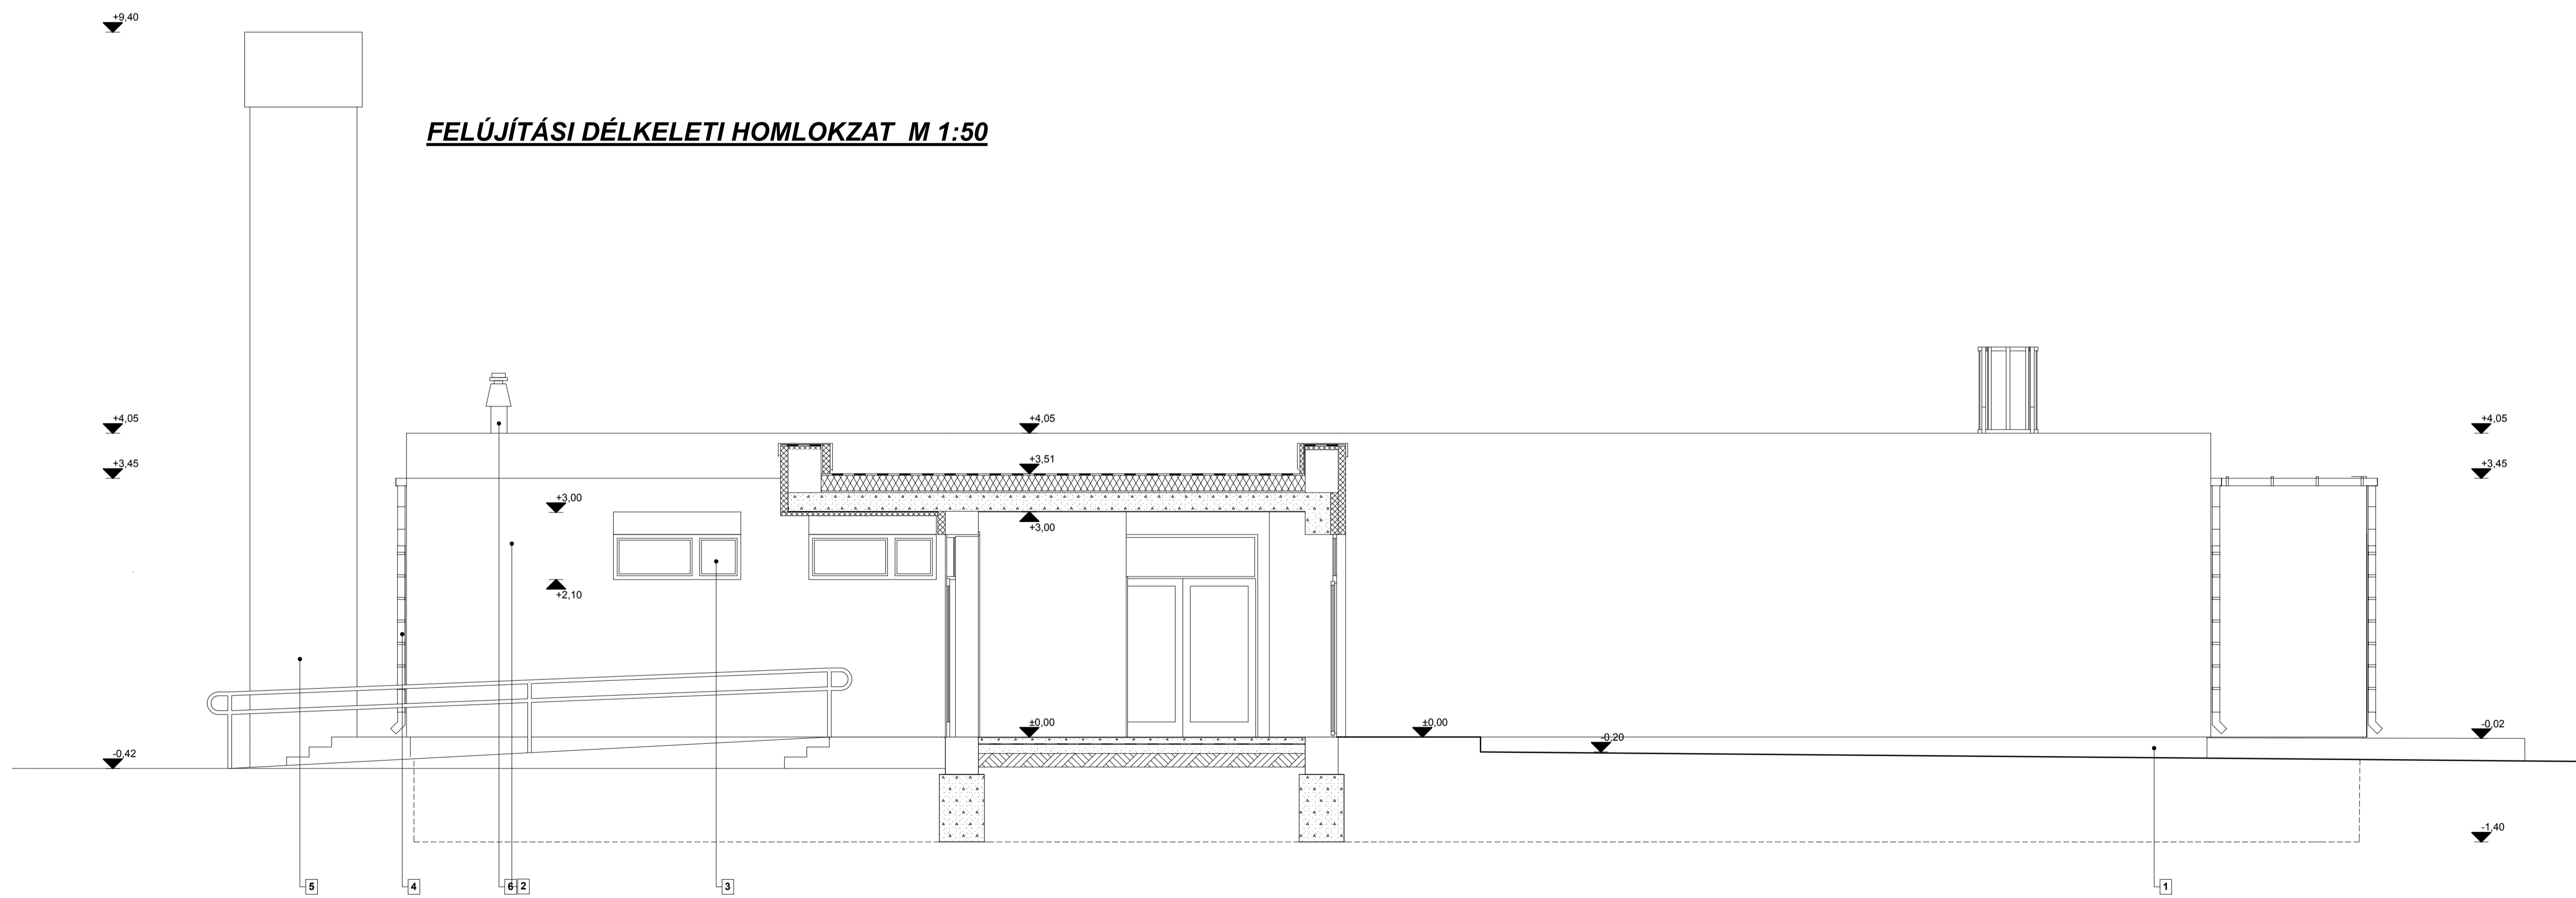

Homlokzatképzés:

- 1 Lábazati gyöngyvakolat
- 2 Dörzsölt színvakolat
- 3 Mgányag, hőszigetelt üv. nyílászoró
- 4 Horganyzott ac. csatorna
- 5 Nyestégla kémény
- 6 Turbó szellőző

É-3	FELÚJÍTÁSI HOMLOKZATOK I. M 1:50
Óvoda épületrész felújítás 2018.02.08.	
kiviteli terve	
Ép.cím: 9330 Kapuvár, Arany János u. 10/1.	Hrsz.: 2085.
Építtető: Kapuvár Város Önkormányzata 9330 Kapuvár, Fő tér 1.	
Tervező: Szijártó Ottó MEK: E3-08-0176 okleveles magaspályító územérmérnök	