



FELÚJÍTÁSI DÉLNYUGATI HOMLOKZAT M 1:50

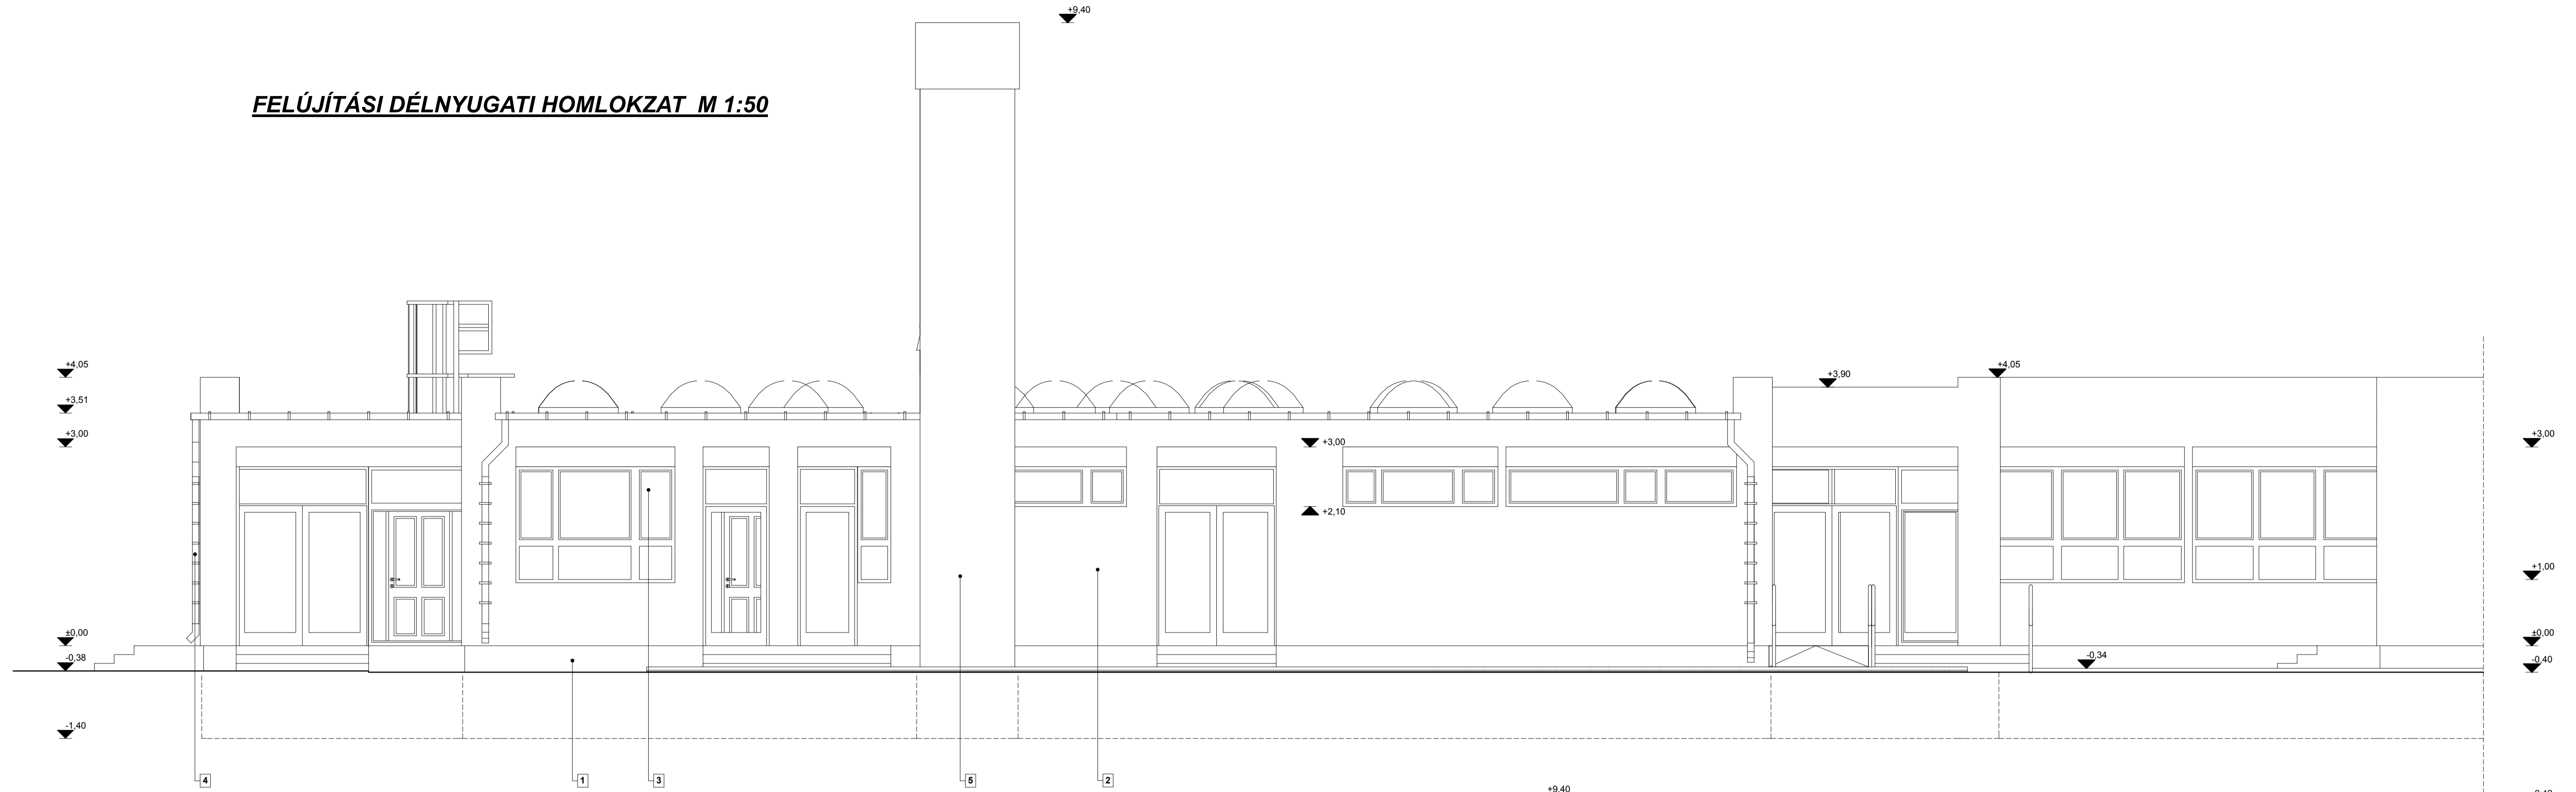

FELÚJÍTÁSI ÉSZAKKELETI HOMLOKZAT M 1:50

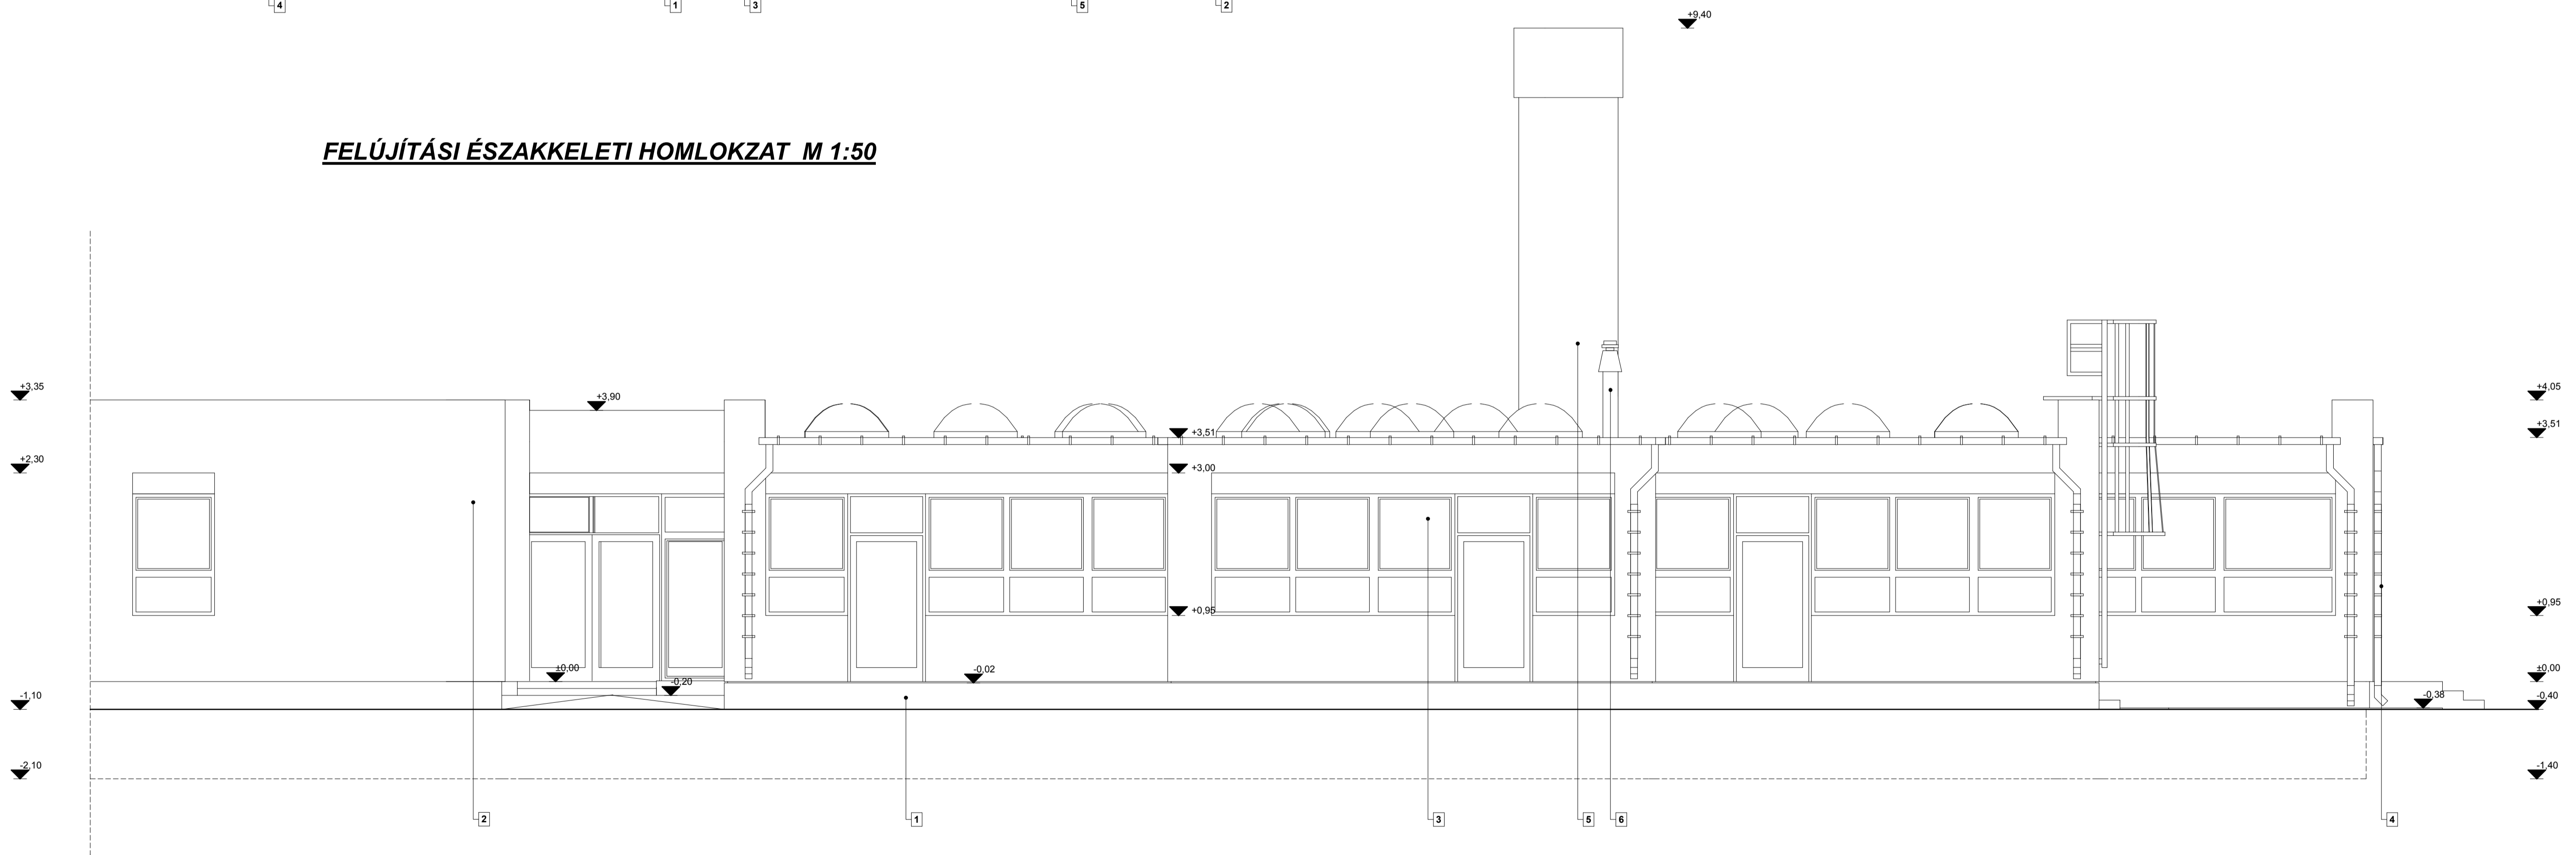

Homlokzatképzés:

- 1 Lábazati gyöngyvakolat
- 2 Dörzsölt színvakolat
- 3 Mgányag, hőszigetelt üv. nyílászoró
- 4 Horganyzott ac. csatorna
- 5 Nyestéglá kémény
- 6 Turbó szellőző

É-4	FELÚJÍTÁSI HOMLOKZATOK II. M 1:50
Óvoda épületrész felújítás 2018.02.08.	
Kiviteli terve	
Ép.cím: 9330 Kapuvár, Arany János u. 10/1.	
Hrsz.: 2085.	
Építtető: Kapuvár Város Önkormányzata	
9330 Kapuvár, Fő tér 1.	
Tervező: Szijártó Ottó MEK E3-08-0176	
okleveles magasépítő územfőnök	